


# SCHEMAT TECHNOLOGICZNY WĘZŁA CIEPLNEGO C.O.+C.W.U.

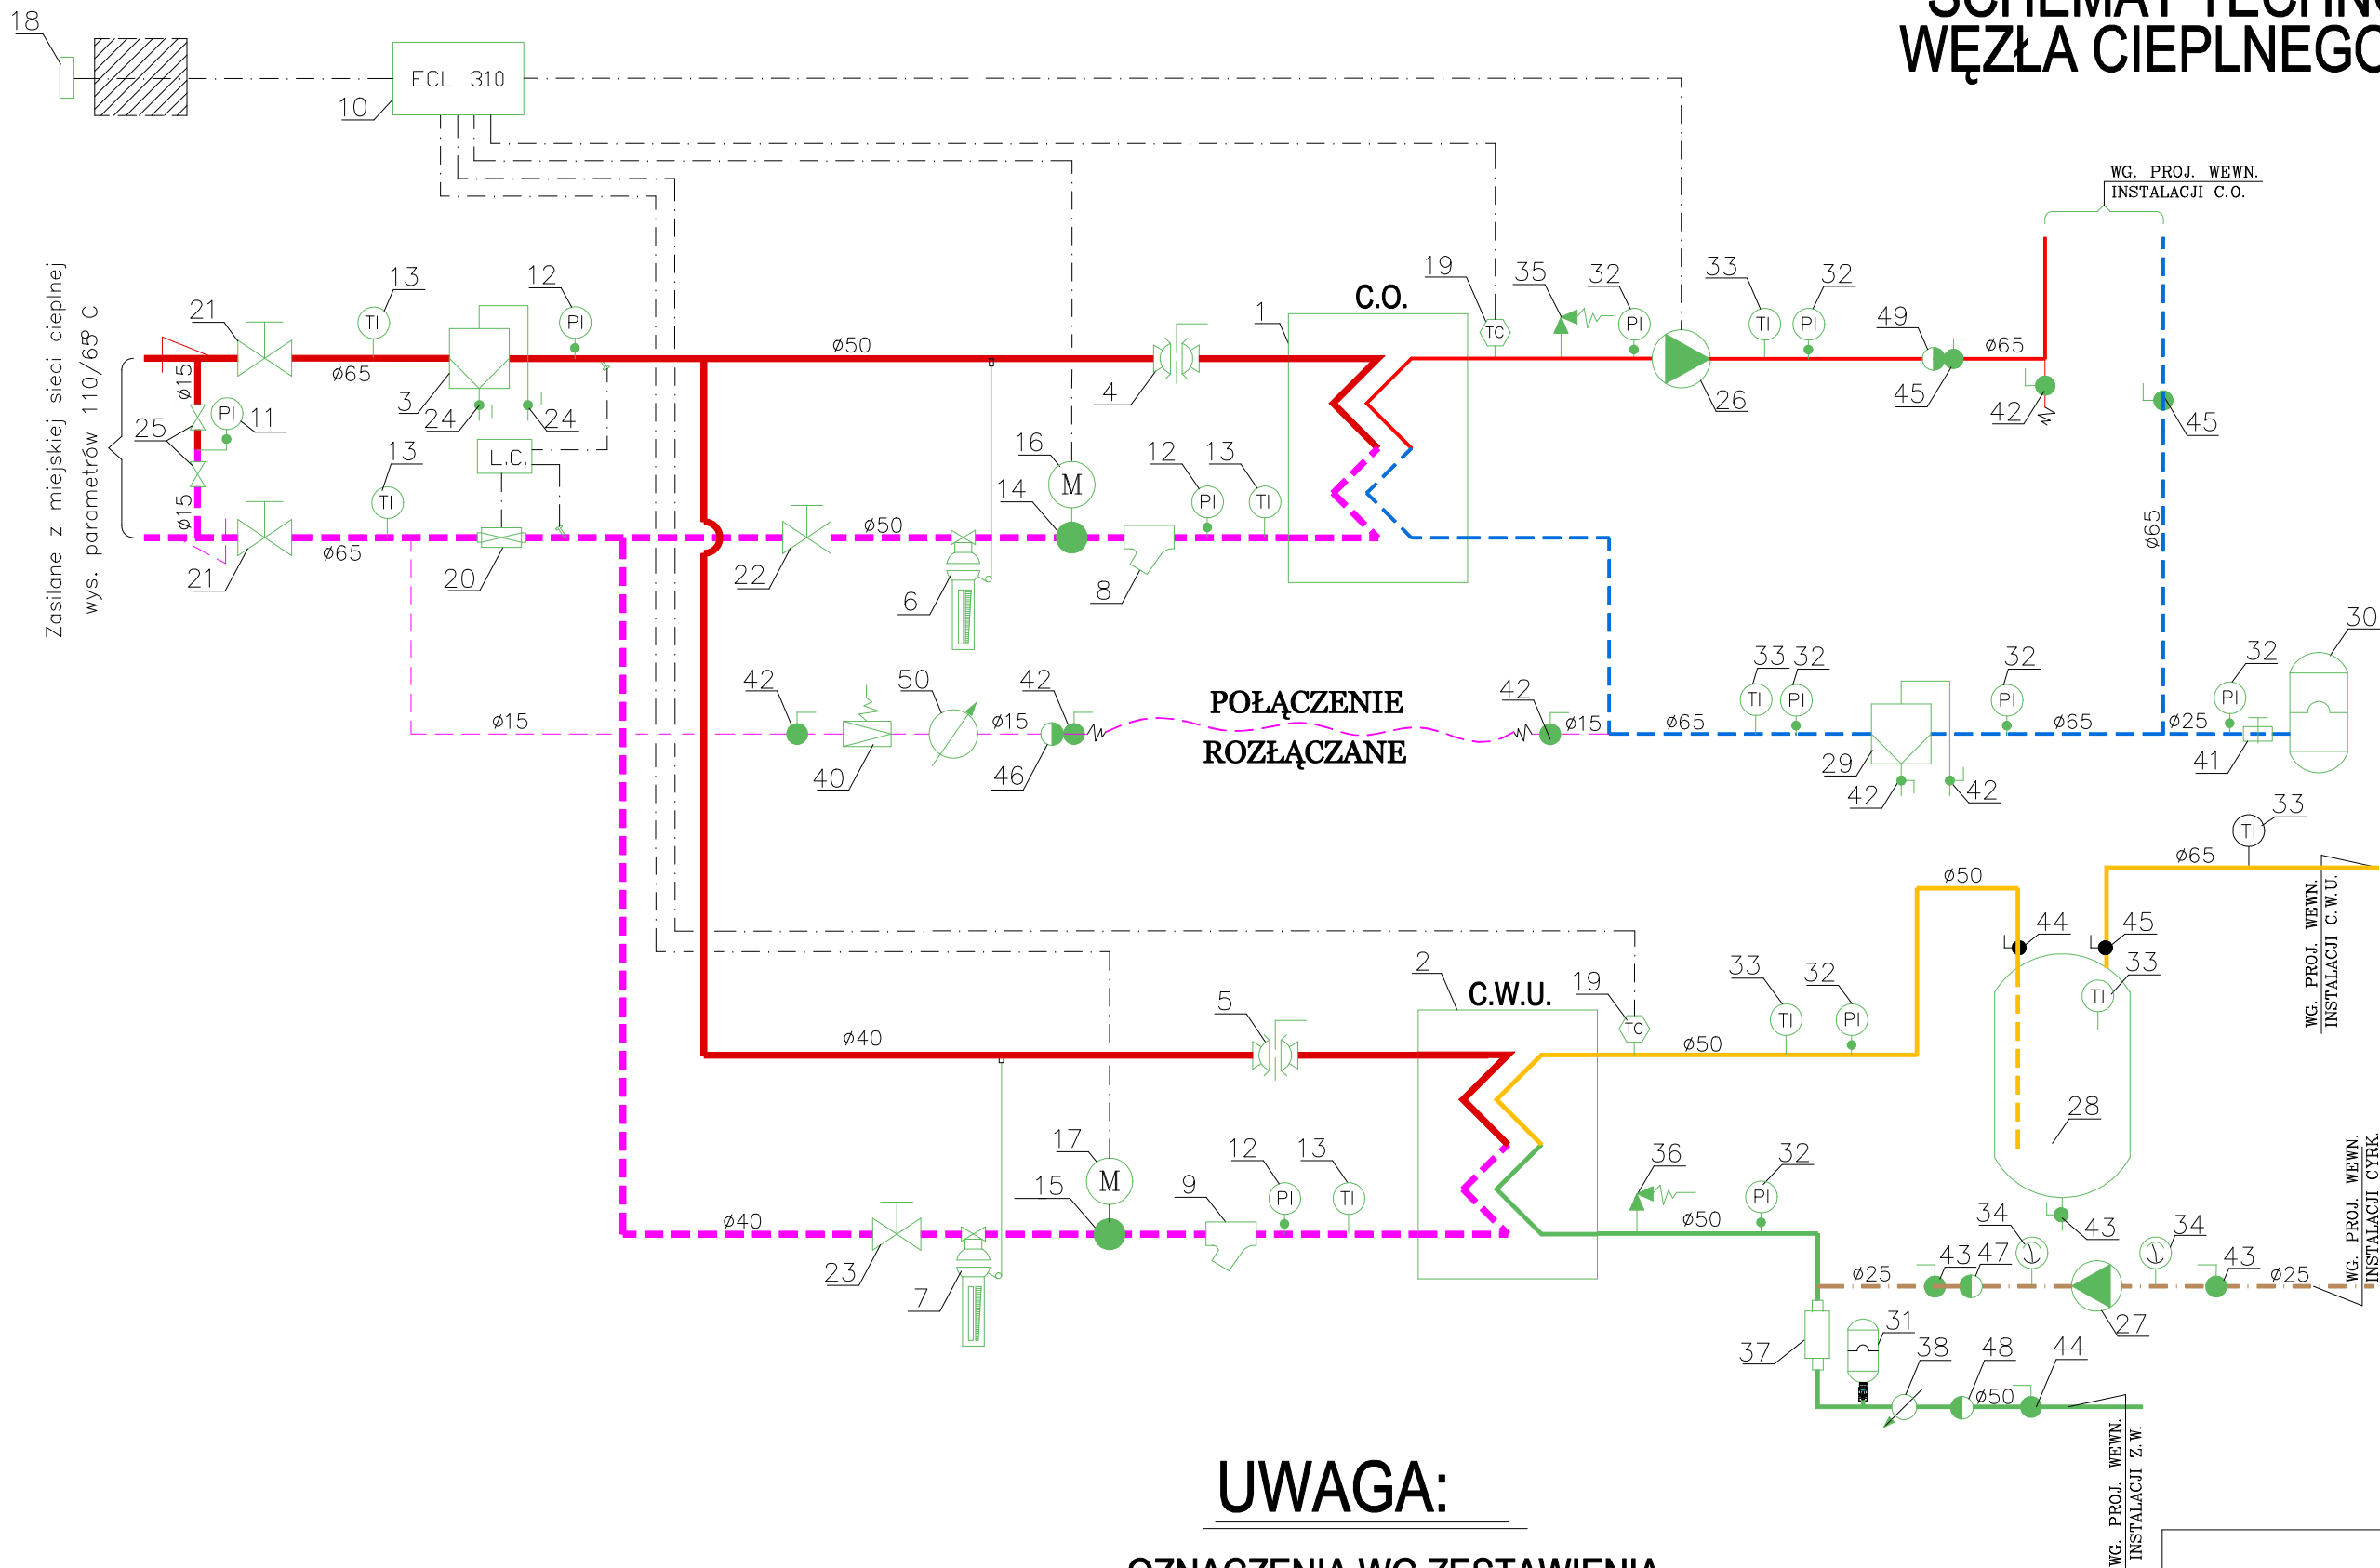

## UWAGA:

- OZNACZENIA WG ZESTAWIENIA  
URZĄDZEŃ W OPISIE TECHNICZNYM

- - Z MIEJSKIEJ SIECI CIEPLNEJ
- - - - - - ZASILANIE I POWRÓT INSTALACJI C.O.
- - CIEPŁA WODA UŻYTKOWA
- - WODA ZIMNA
- - WODA UZUPEŁNIAJĄCA
- - - - - - CYRKULACJA
- - - - - - PRZEWODY ELEKTRYCZNE

FAZA P. W.

TEMAT: Technologia dwufunkcyjnego węzła c.o.+ c.w.u.	
OBIEKT: BUDYNEK A MIESZKALNY WIELORODZINNY	luty 2023
ADRES: ul. Tamopolska 3, 78-100 Kołobrzeg (Podczele)	Nr rys. 1
INWESTOR: Miejska Energetyka Ciepła w K-gu Sp. z o.o. ul. Kołtątaja 3, 78-100 Kołobrzeg	