


SCHEMAT TECHNOLOGICZNY WĘZŁA CIEPLNEGO C.O.+C.W.U.

ISTNIEJĄCA INSTALACJA
CENTRALNEGO OGRZEWANIA

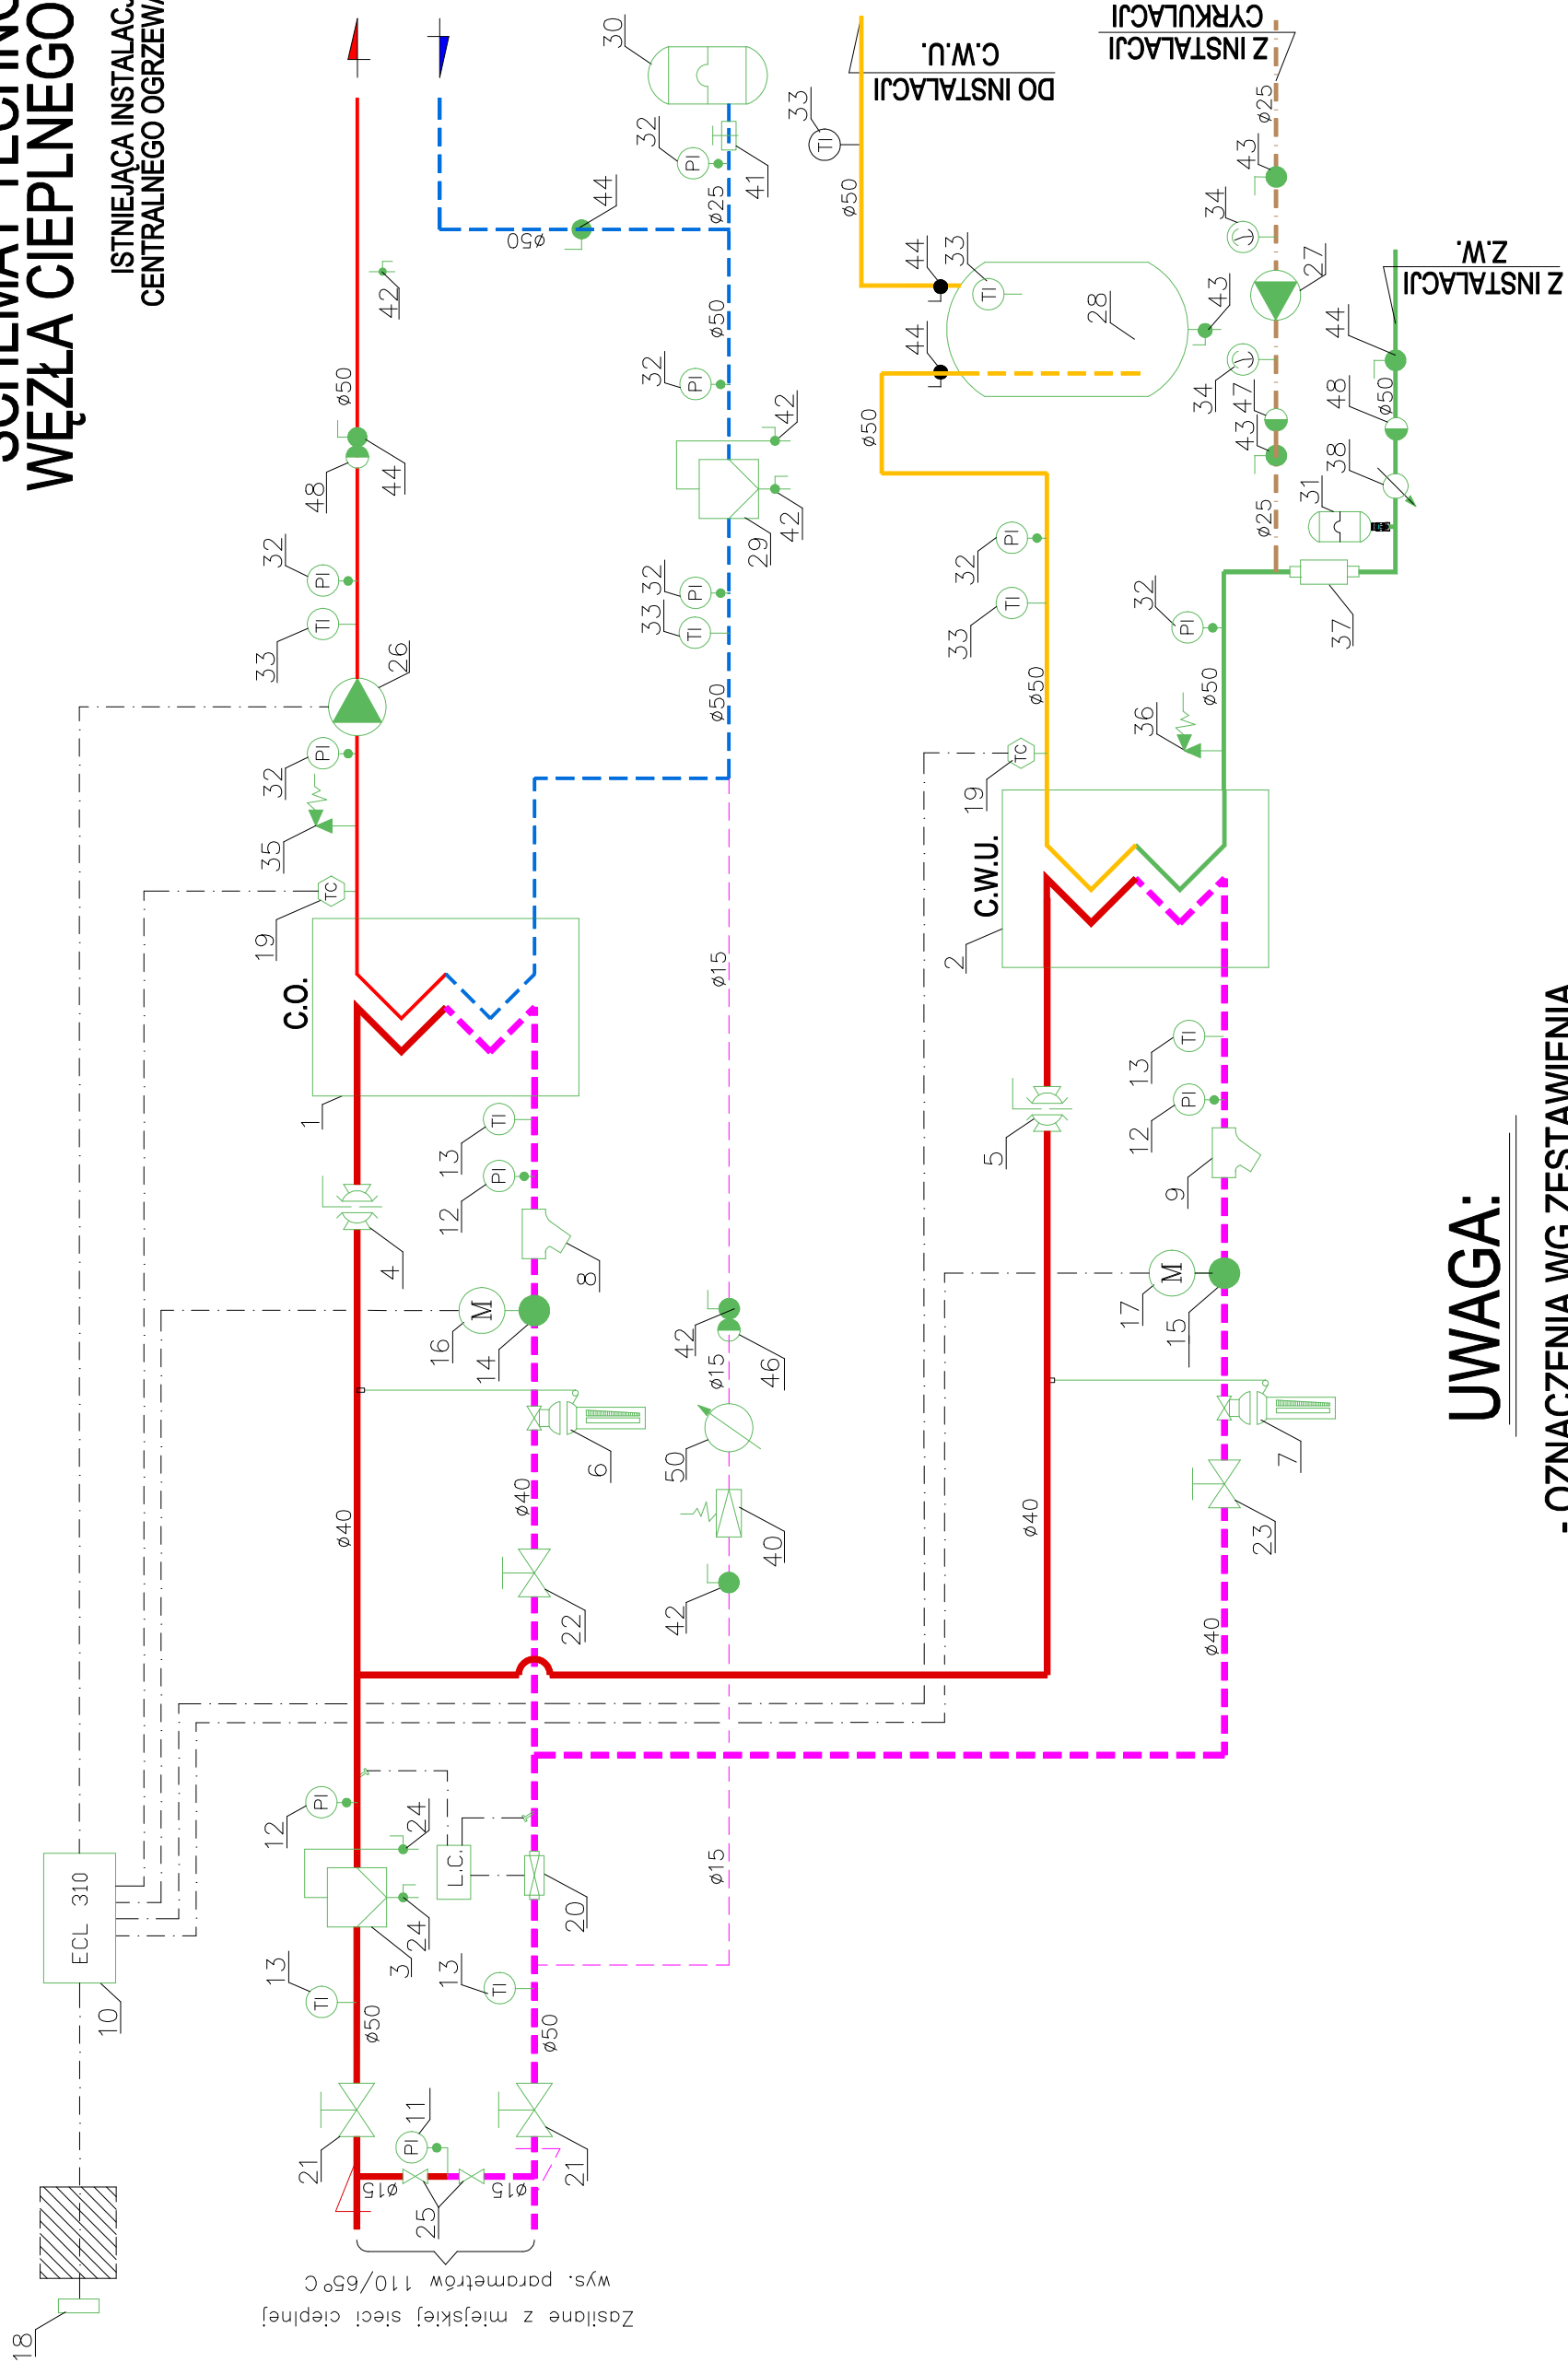

Zasilane z miejskiej sieci ciepłej
wys. parametrów 110/65°C

UWAGA:

- OZNACZENIA WG ZESTAWIENIA
URZĄDZEŃ W OPISIE TECHNICZNYM

- Z MIEJSKIEJ SIECI CIEPŁEJ
- ZASILANIE I POWRÓT INSTALACJI C.O.
- CIEPŁA WODA UŻYTKOWA
- WODA ZIMNA
- WODA UZUPELNIAJĄCA
- CYRKULACJA
- PRZEWODY ELEKTRYCZNE

BUDYNEK MIESZKALNY, WIELORODZINNY
UL. JEDNOŚCI NARODOWEJ 89
78-100 KOŁOBRZEG

TYTUŁ: TECHNOLOGIA WĘZŁA CIEPLNEGO

PROJEKTANT:

PODPIS:

DATA: 09.2023r.

PROJEKTANT
SPRAWDZAJĄCY:

PODPIS:

SKALA:

INWESTOR:

PODPIS:

NR RYSUNKU:

1