


RZUT POMIESZCZENIA WYMIENNIKOWNI

skala 1:50

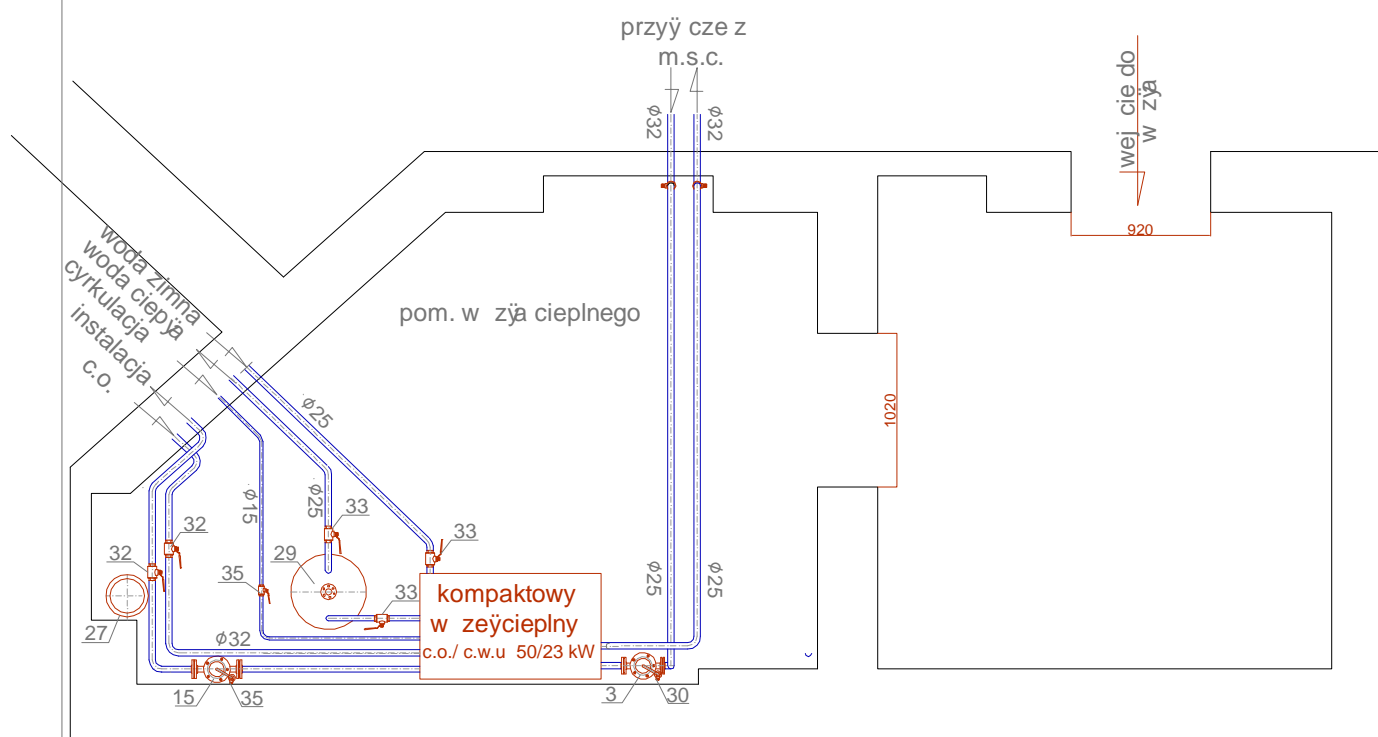

UWAGA: OZNACZENIA WG ZESTAWIENIA URZ DZE