WIDOK Z BOKU

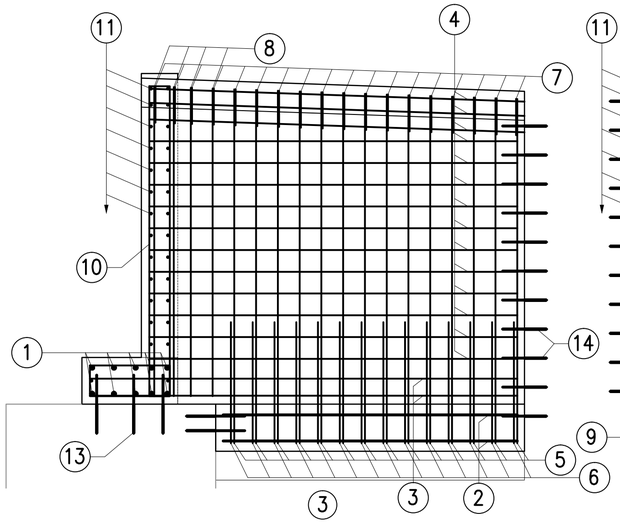

WIDOK OD PRZODU

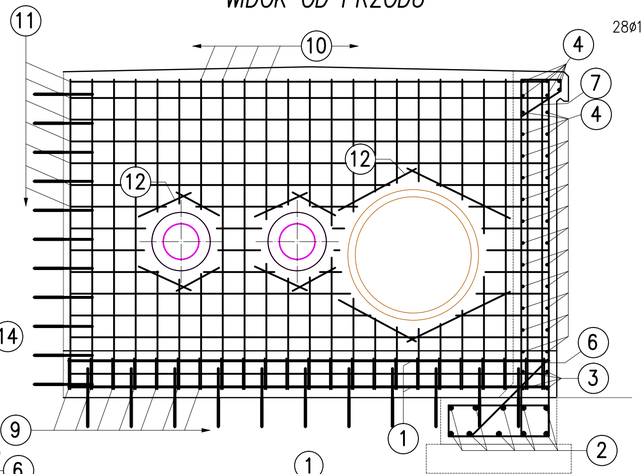

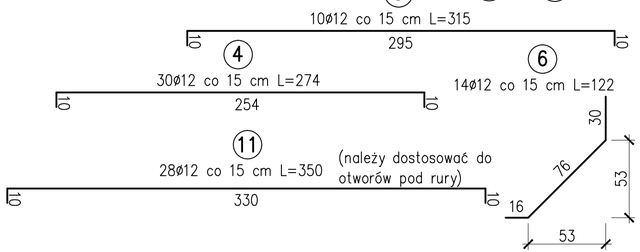

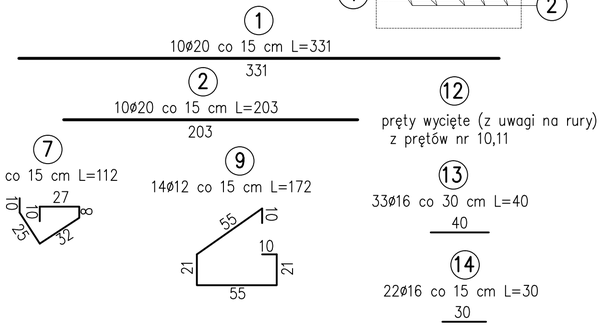

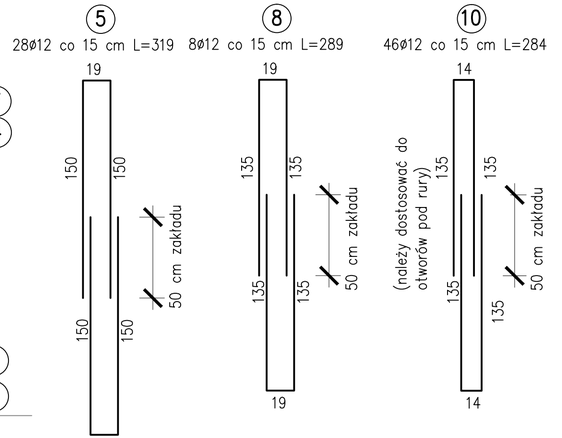

Nr pręta	Średnica pręta	Długość pręta	Ilość sztuk	Długość całkowita [m]	
	[mm]	[m]	Szt.	#20	#12
1	20	3,31	10	33,10	
2	20	2,03	10	20,30	
3	12	3,15	10		31,50
4	12	2,74	30		82,20
5	12	3,19	28		89,32
6	12	1,22	14		17,08
7	12	1,12	18		20,16
8	12	2,89	8		23,12
9	12	1,72	14		24,08
10	12	2,84	46		130,64
11	12	3,50	28		98,00
12	12	-	-		
RAZEM			[m]	53,40	516,10
MASA 1m			[kg]	2,47	0,89
RAZEM			[kg]	131,90	459,33
OGÓŁEM			[kg]	591	

ILOŚĆ MAT. DLA 1 PRZYCZÓŁKA

BETON B30 (C25/30) – 4,6 m3

BETON B15 (C12/15) – 1,0 m3

STAL A–III N BSt500S – 591 kg

KOTWY ø16 dł 40cm – 33 szt.

KOTWY ø16 dł 30cm – 22 szt.

UWAGA!!!

1. NA RYSUNKU PRZEDSTAWIONO ZBROJENIE DLA 1 PRZYCZÓŁKA OD STRONY UL. RZECZNEJ
2. DŁUGOŚCI PRĘTÓW O ZMIENNYCH WYMIARACH PODANO W TABELACH.
3. PRĘTY ZBROJENIA NALEŻY UŁOŻYĆ TAK ABY PROCENT PRĘTÓW ŁĄCZONYCH NA ZAKŁAD W JEDNYM PRZEKROJU NIE PRZEKROCZYŁ 50%,
4. WYMIARY PRĘTÓW ZBROJENIOWYCH PODANO W ICH OSIACH

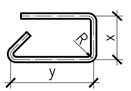

MINIMALNOŚCI OTULENIA PRĘTÓW ZBROJENIOWYCH:
- 5,5 cm dla strzemion
- 7 cm dla zbrojenia głównego

PRĘTY NALEŻY UKŁADAĆ, ŁĄCZYĆ I ODGINAĆ WG PN–91/S–10042

BIURO PROJEKTÓW I EKSPERTYZ BUDOWNICTWA KOMUNIKACYJNEGO Z. KOKOSZKA
66–004 Zielona Góra, ul. Zatonie–Jaśminowa 14, 601789866

PROJEKT WYKONAWCZY
Budowy konstrukcji wsporczej sieci cieplnej wysokich parametrów oraz kanalizacji sanitarnej wraz ze ścieżką pieszo–rowerową

SKALA 1:500

Projektant: *mgr inż. Zbigniew Kokoszka*
Uprawnienia projektowe nr 265/94/UW — LUTY 2016

Sprawdzajacy: *mgr inż. Eryk Wroński*
Uprawnienia projektowe nr LBS/0094/POOM/12 — LUTY 2016

ZBROJENIE PRZYCZÓŁKA OD STRONY UL. RZECZNEJ — Nr rys. 7