


SCHEMAT TECHNOLOGICZNY WĘZŁA CIEPLNEGO C.O.+C.W.U. ul. Lwowska 2 A-D, Podczele

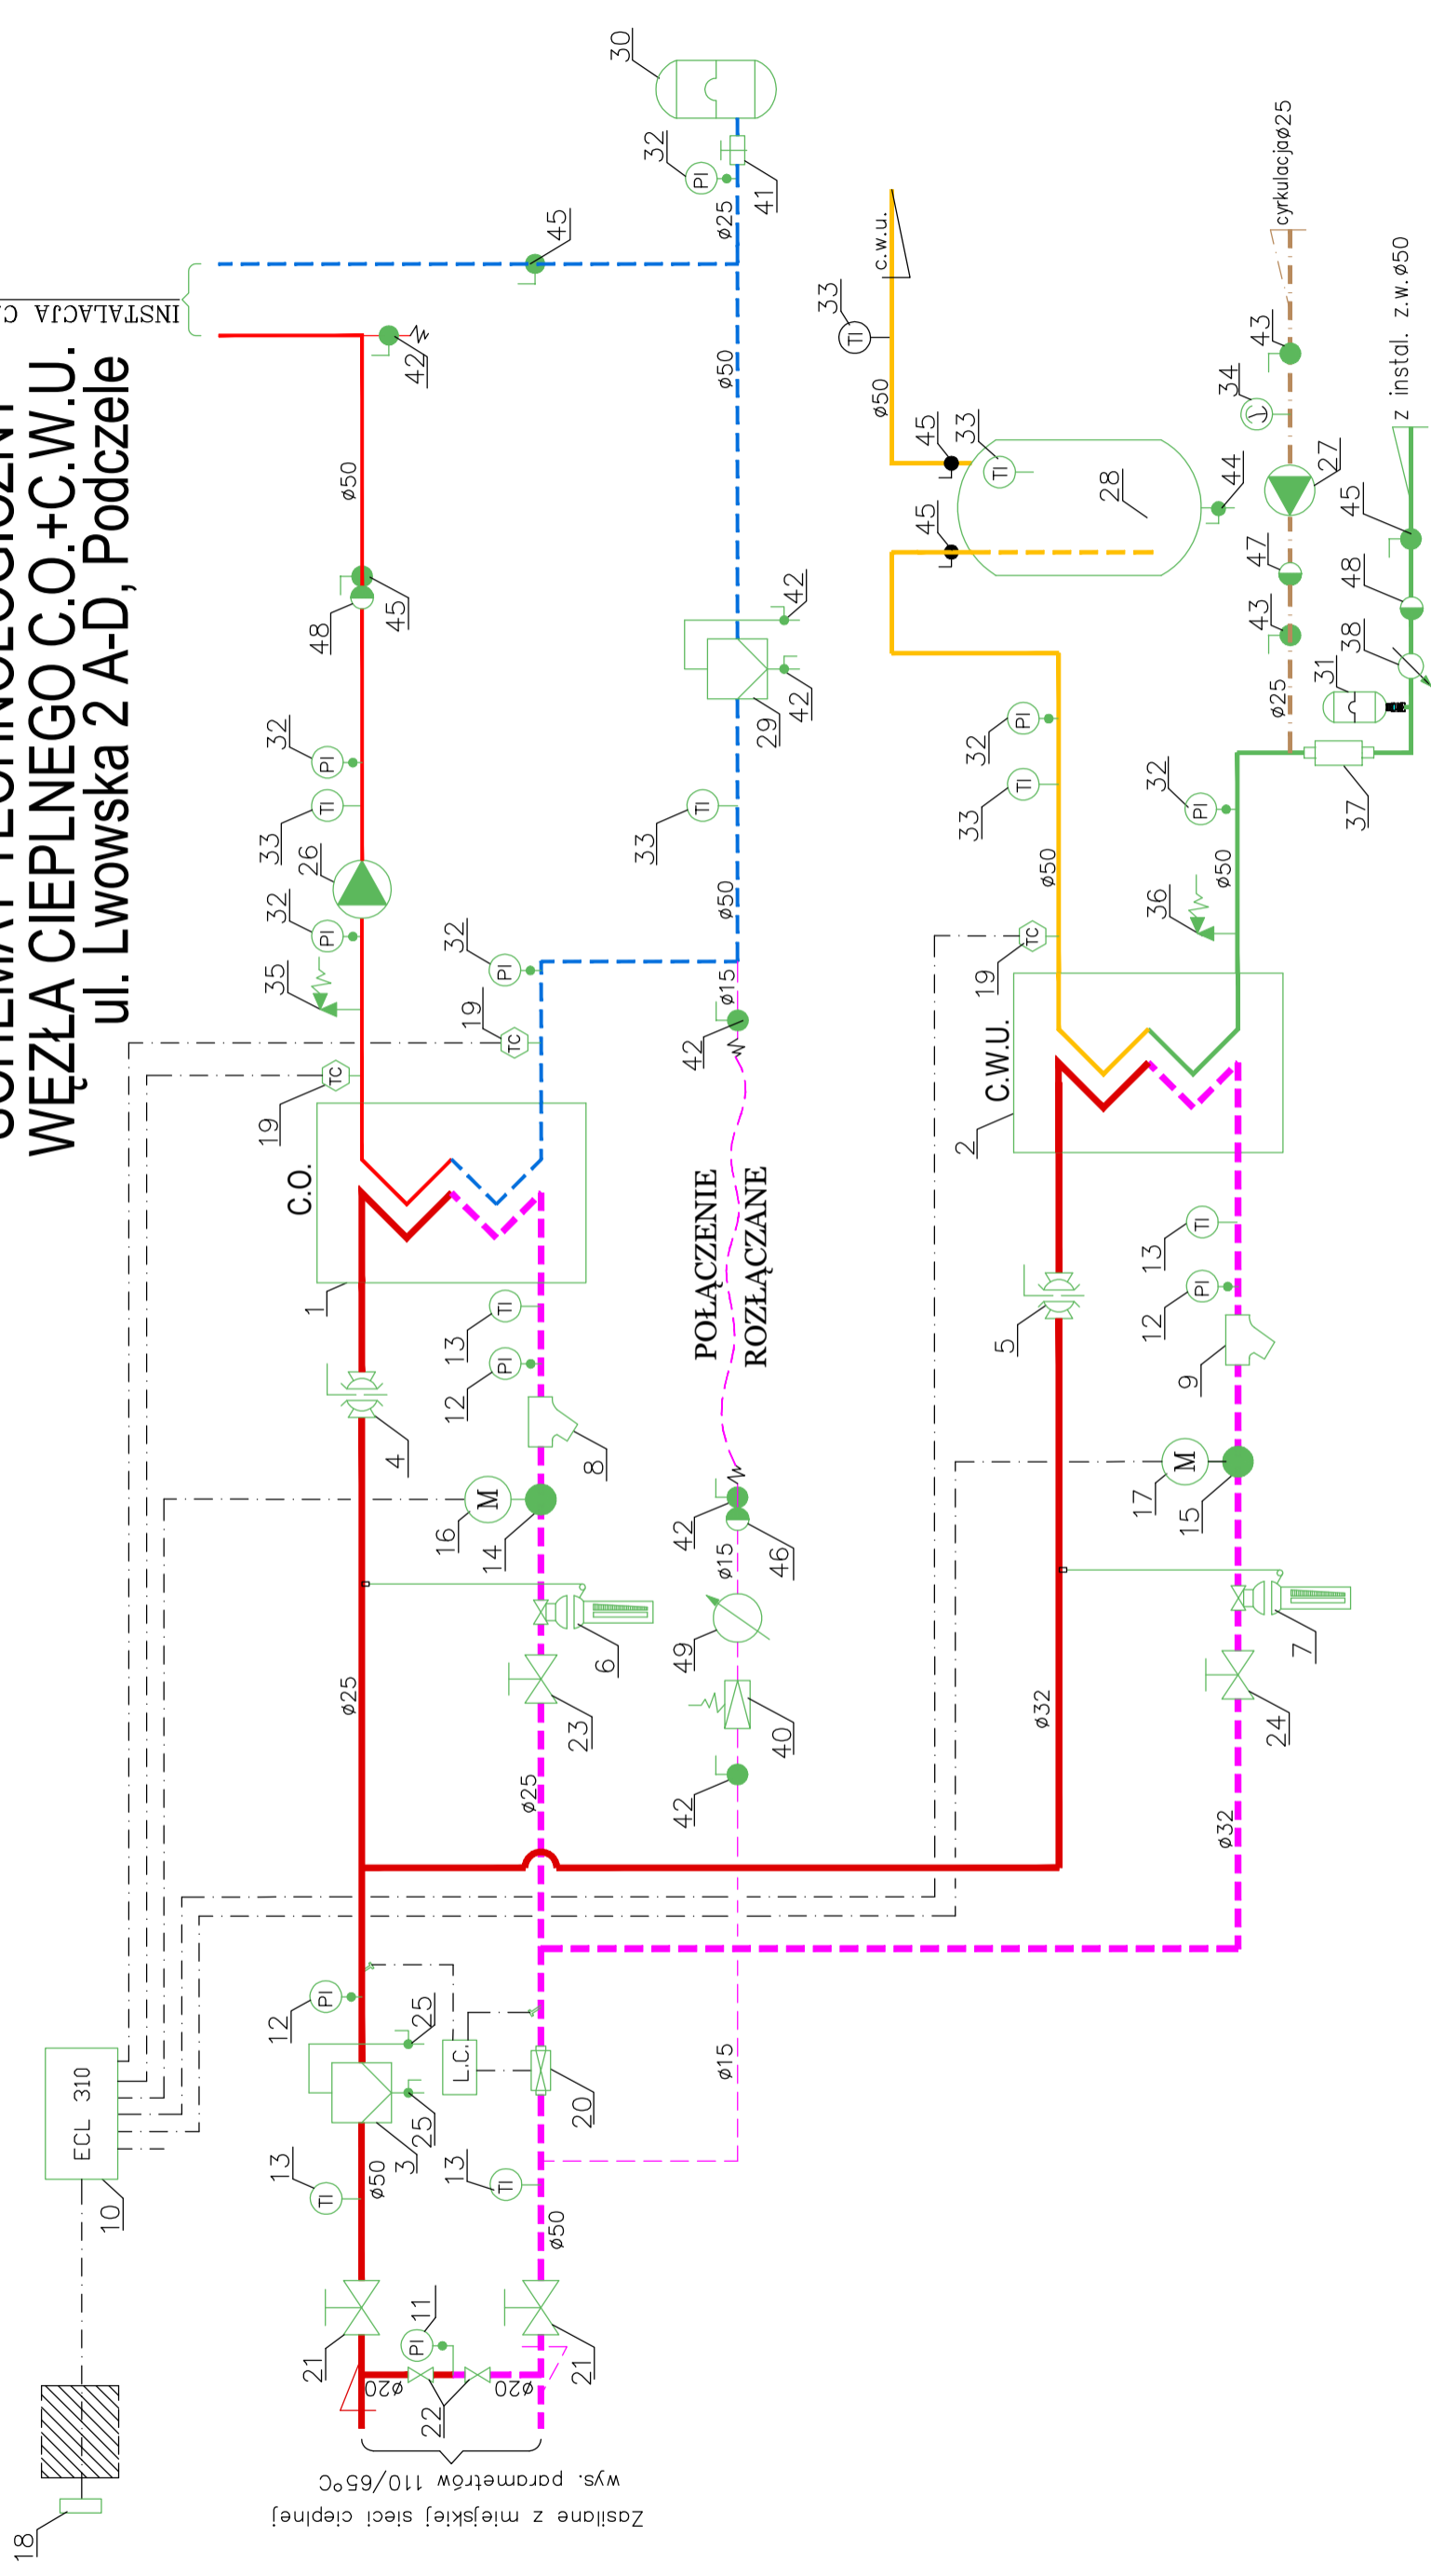

Zasilane z miejskiej sieci ciepłej
wys. parametrów 110/65°C

UWAGA:

- OZNACZENIA WG ZESTAWIENIA
URZĄDZEN W OPISIE TECHNICZNYM

- - Z MIEJSKIEJ SIECI CIEPLNEJ
- - - - ZASILANIE I POWRÓT INSTALACJI C.O.
- - CIEPŁA WODA UŻYTKOWA
- - WODA ZIMNA
- - - - WODA UZUPEŁNIAJĄCA
- - - - CYRKULACJA
- - - - PRZEWODY ELEKTRYCZNE