


SCHEMAT TECHNOLOGICZNY WĘZŁA CIEPLNEGO C.O.+C.W.U.

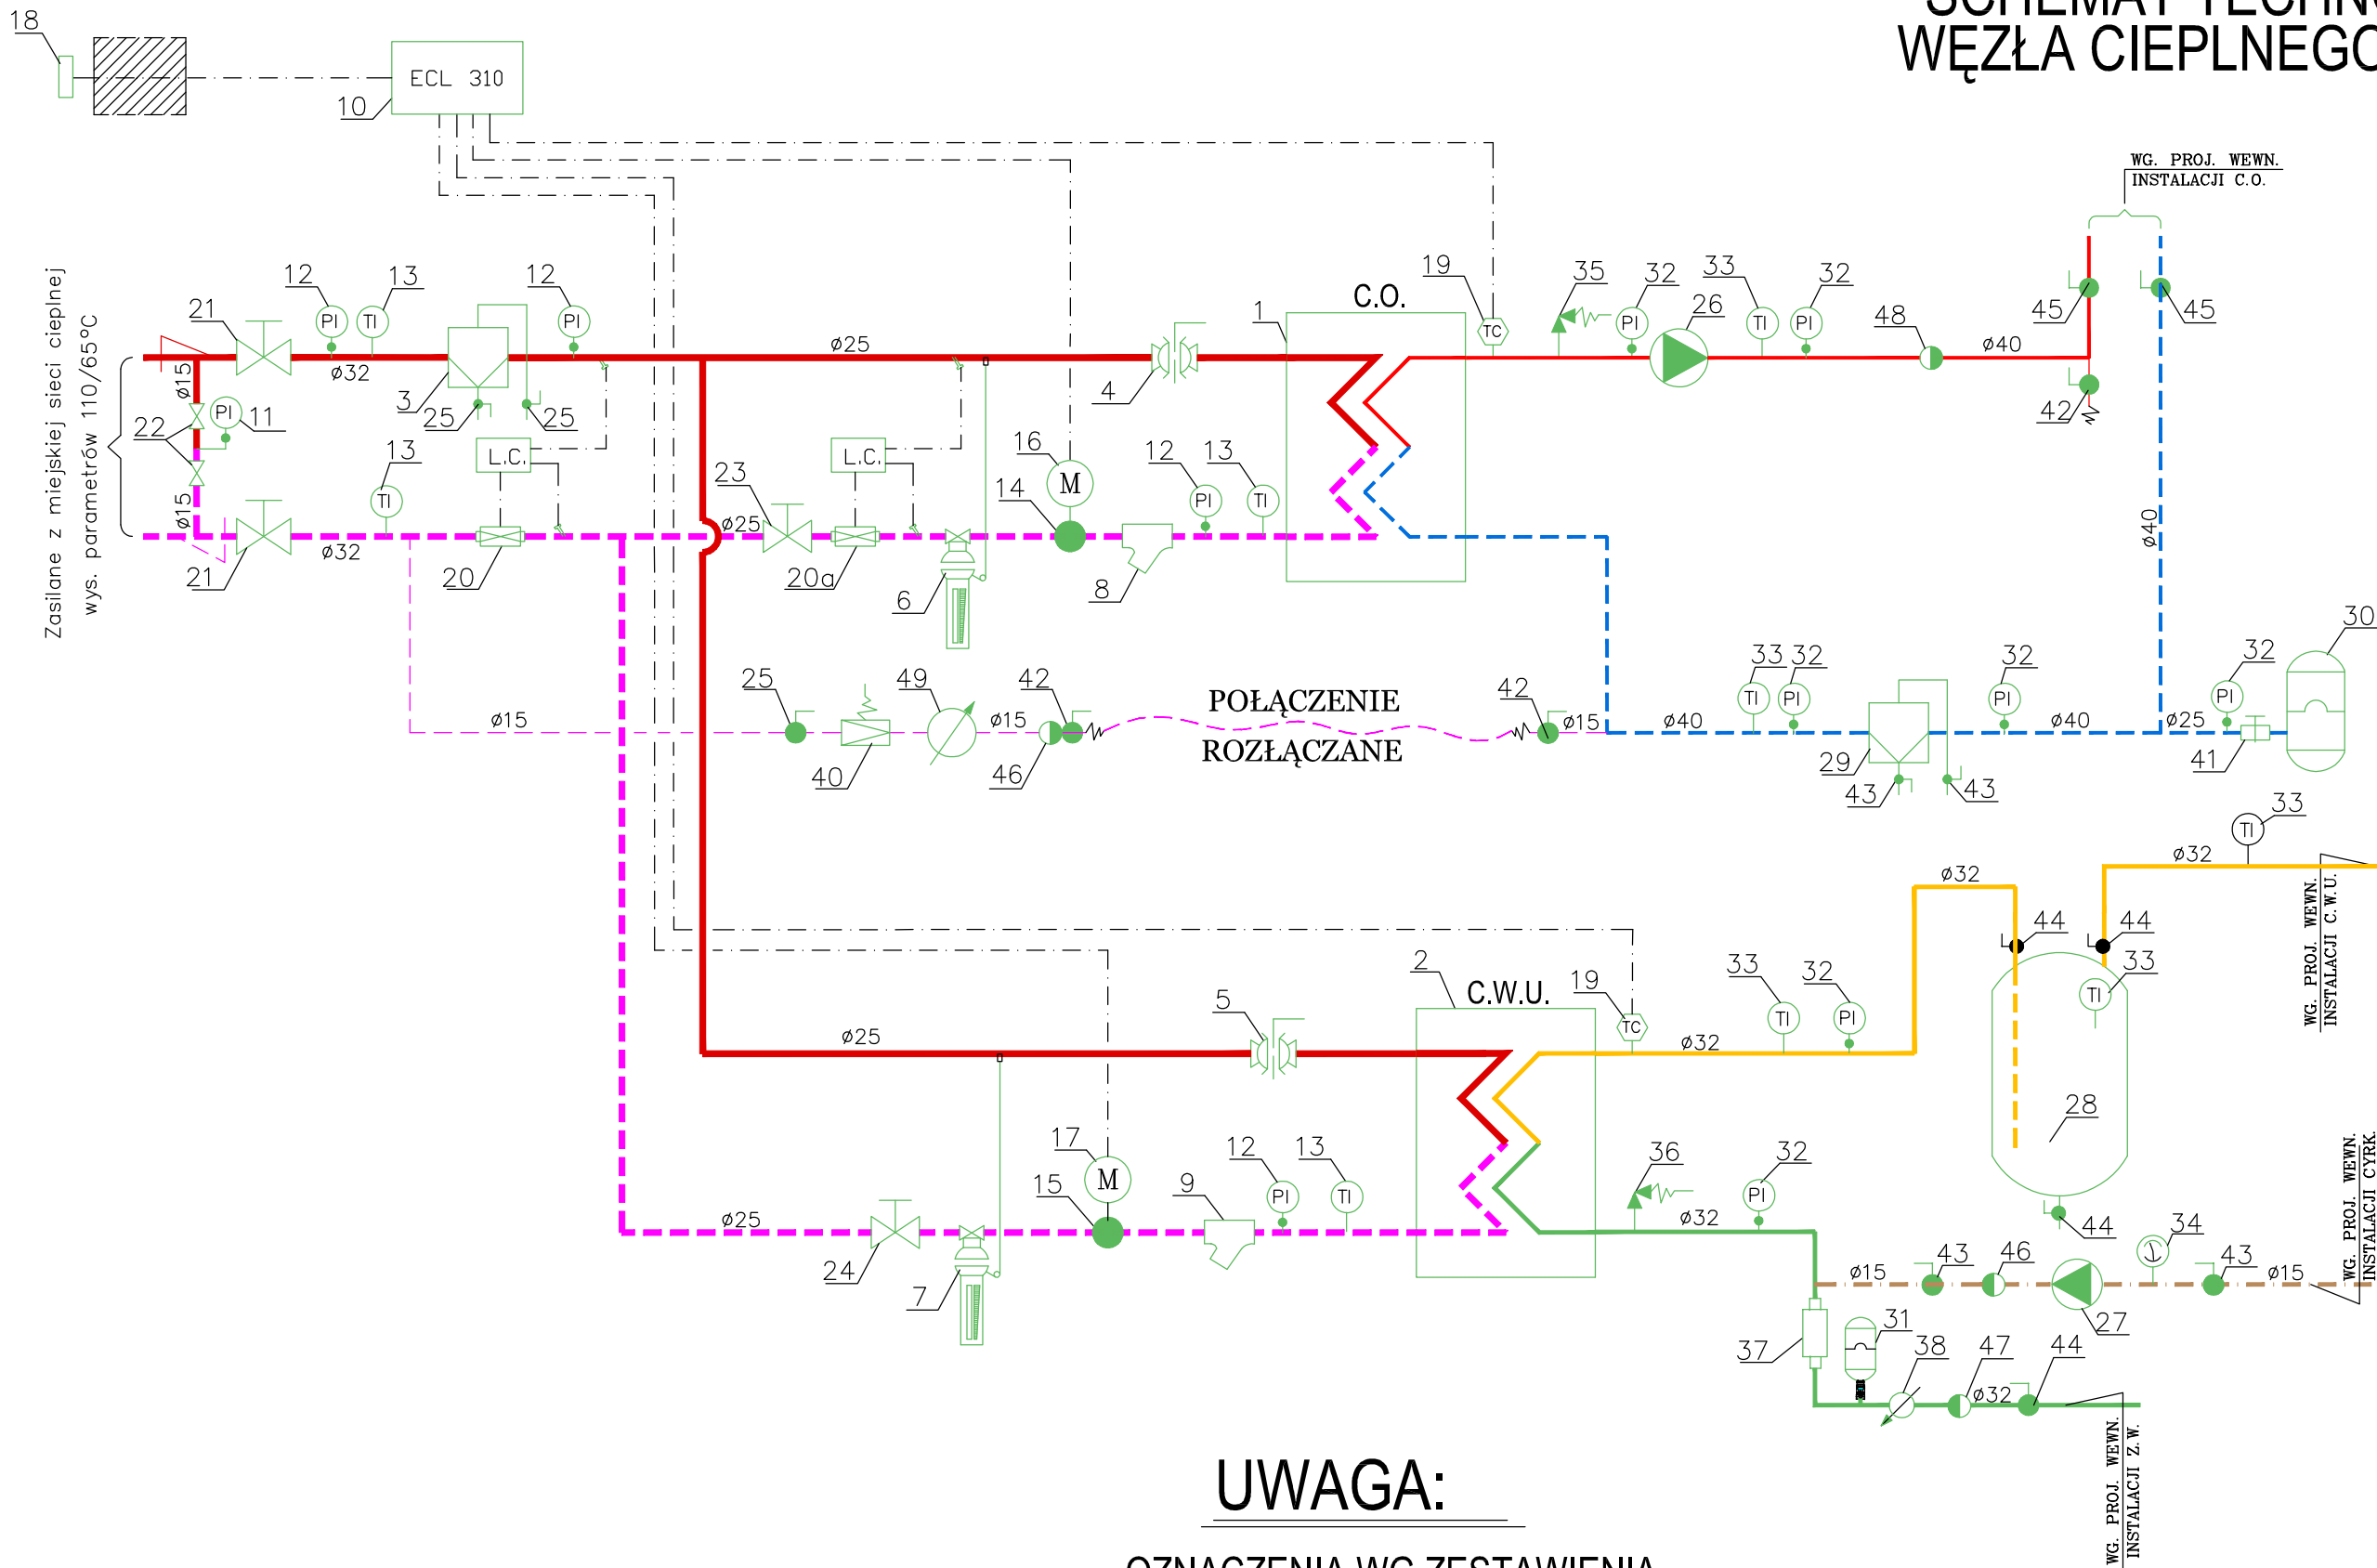

UWAGA:

- OZNACZENIA WG ZESTAWIENIA
URZĄDZEŃ W OPISIE TECHNICZNYM

- - Z MIEJSKIEJ SIECI CIEPLNEJ
- - - - Z MIEJSKIEJ SIECI CIEPLNEJ
- - - - - ZASILANIE I POWRÓT INSTALACJI C.O.
- - CIEPŁA WODA UŻYTKOWA
- - WODA ZIMNA
- - WODA UZUPEŁNIAJĄCA
- - - - CYRKULACJA
- - - - PRZEWODY ELEKTRYCZNE