


SCHEMAT TECHNOLOGICZNY

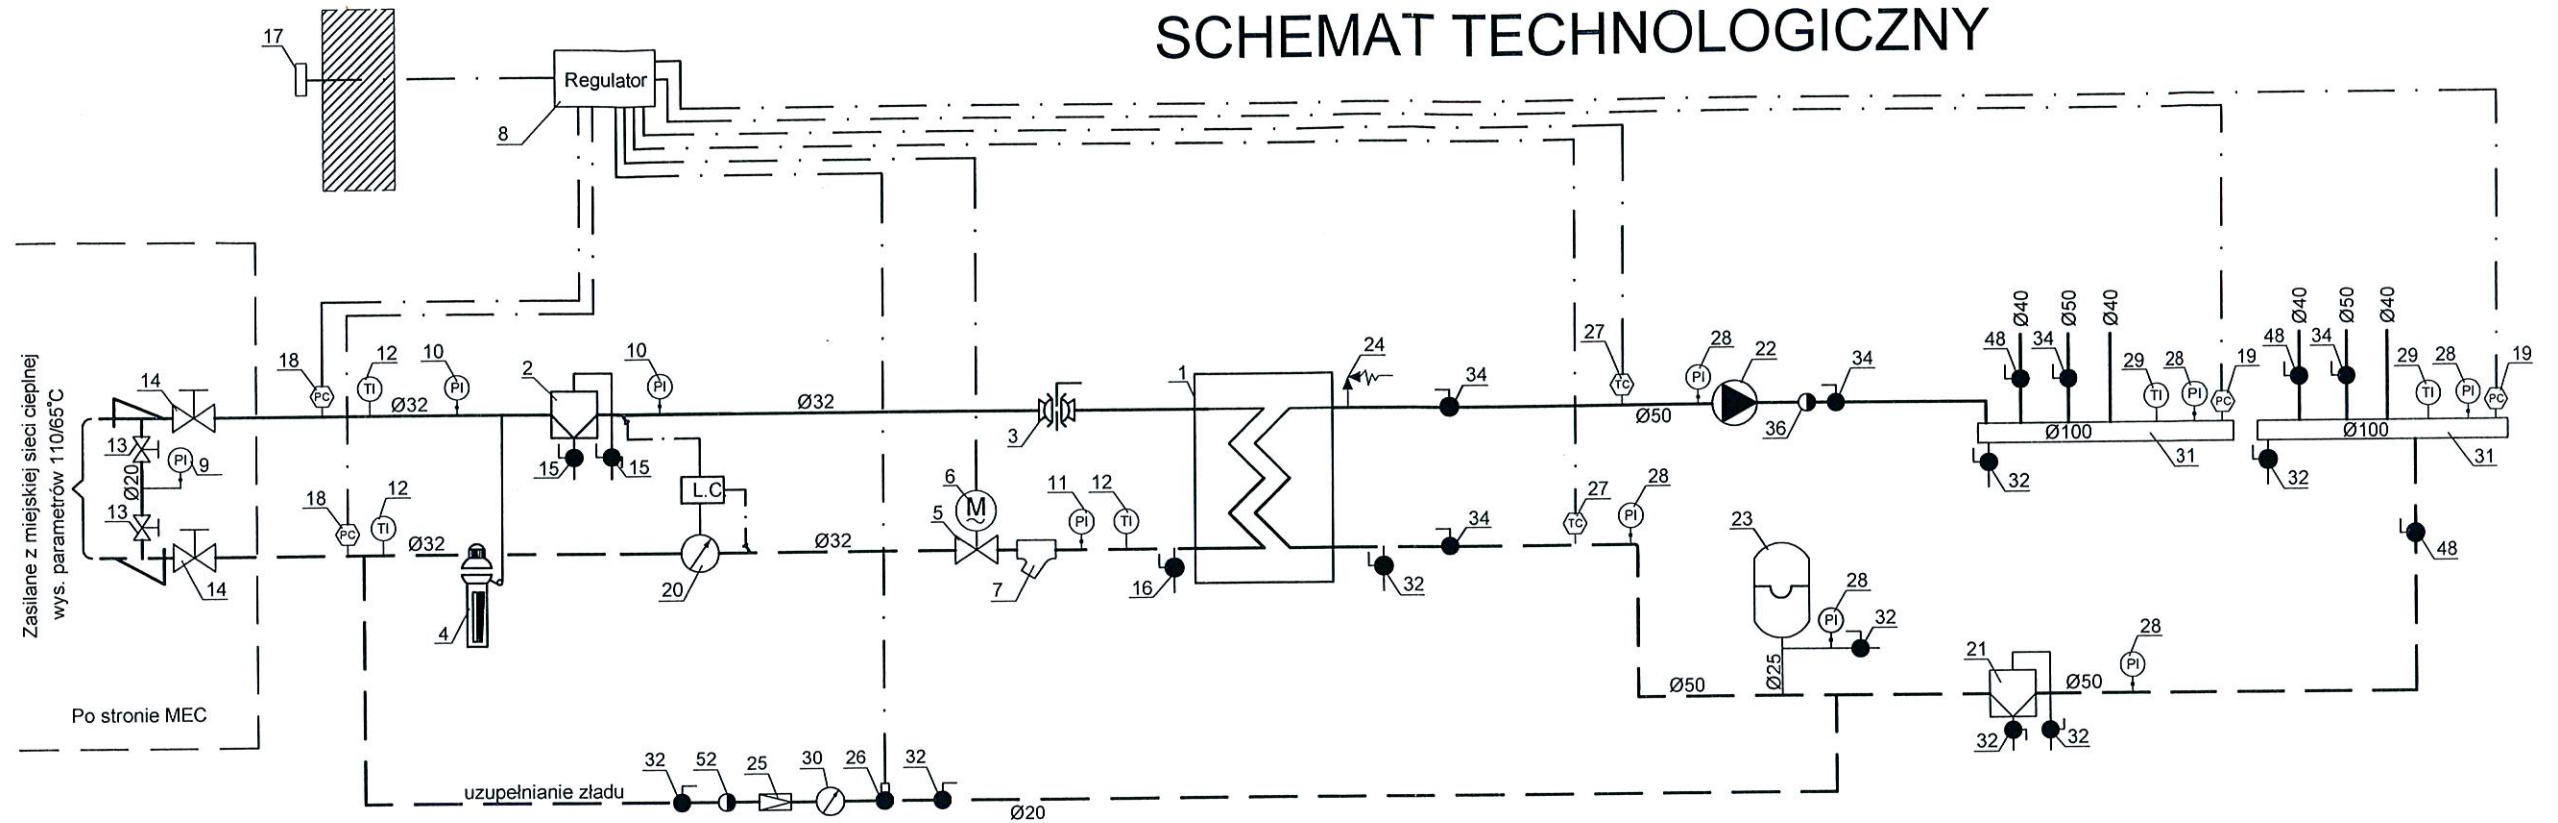

UWAGA:

- OZNACZENIA WG ZESTAWIENIA
URZĄDZEŃ W OPISIE TECHNICZNYM

PROJEKT BUDOWLANY		B.H.U. SANI-TECH UL. SIENKIEWICZA 10, 78-100 KOŁOBRZEG		
		Nr uprawnień	Podpis	Branża
Autor	inż. Waclaw Łazarczyk	A/PB/8300/123/83	<i>[Signature]</i>	Sanitarna
Sprawdził	mgr inż. Magdalena Syryca	UAN/N/7210/81/90	<i>[Signature]</i>	Przebudowa węzła ciepłego - Schemat technologii -
Opracował	mgr inż. Lukasz Wójtowicz		<i>[Signature]</i>	
Obiekt: RATUSZ MIEJSKI UL. ARMII KRAJOWEJ 12, 78-100 KOŁOBRZEG				
Skala		Arkusz	2	
Data	2014-03			