SCHEMAT TECHNOLOGICZNY WĘZŁA CIEPLNEGO C.O.+C.W.U.

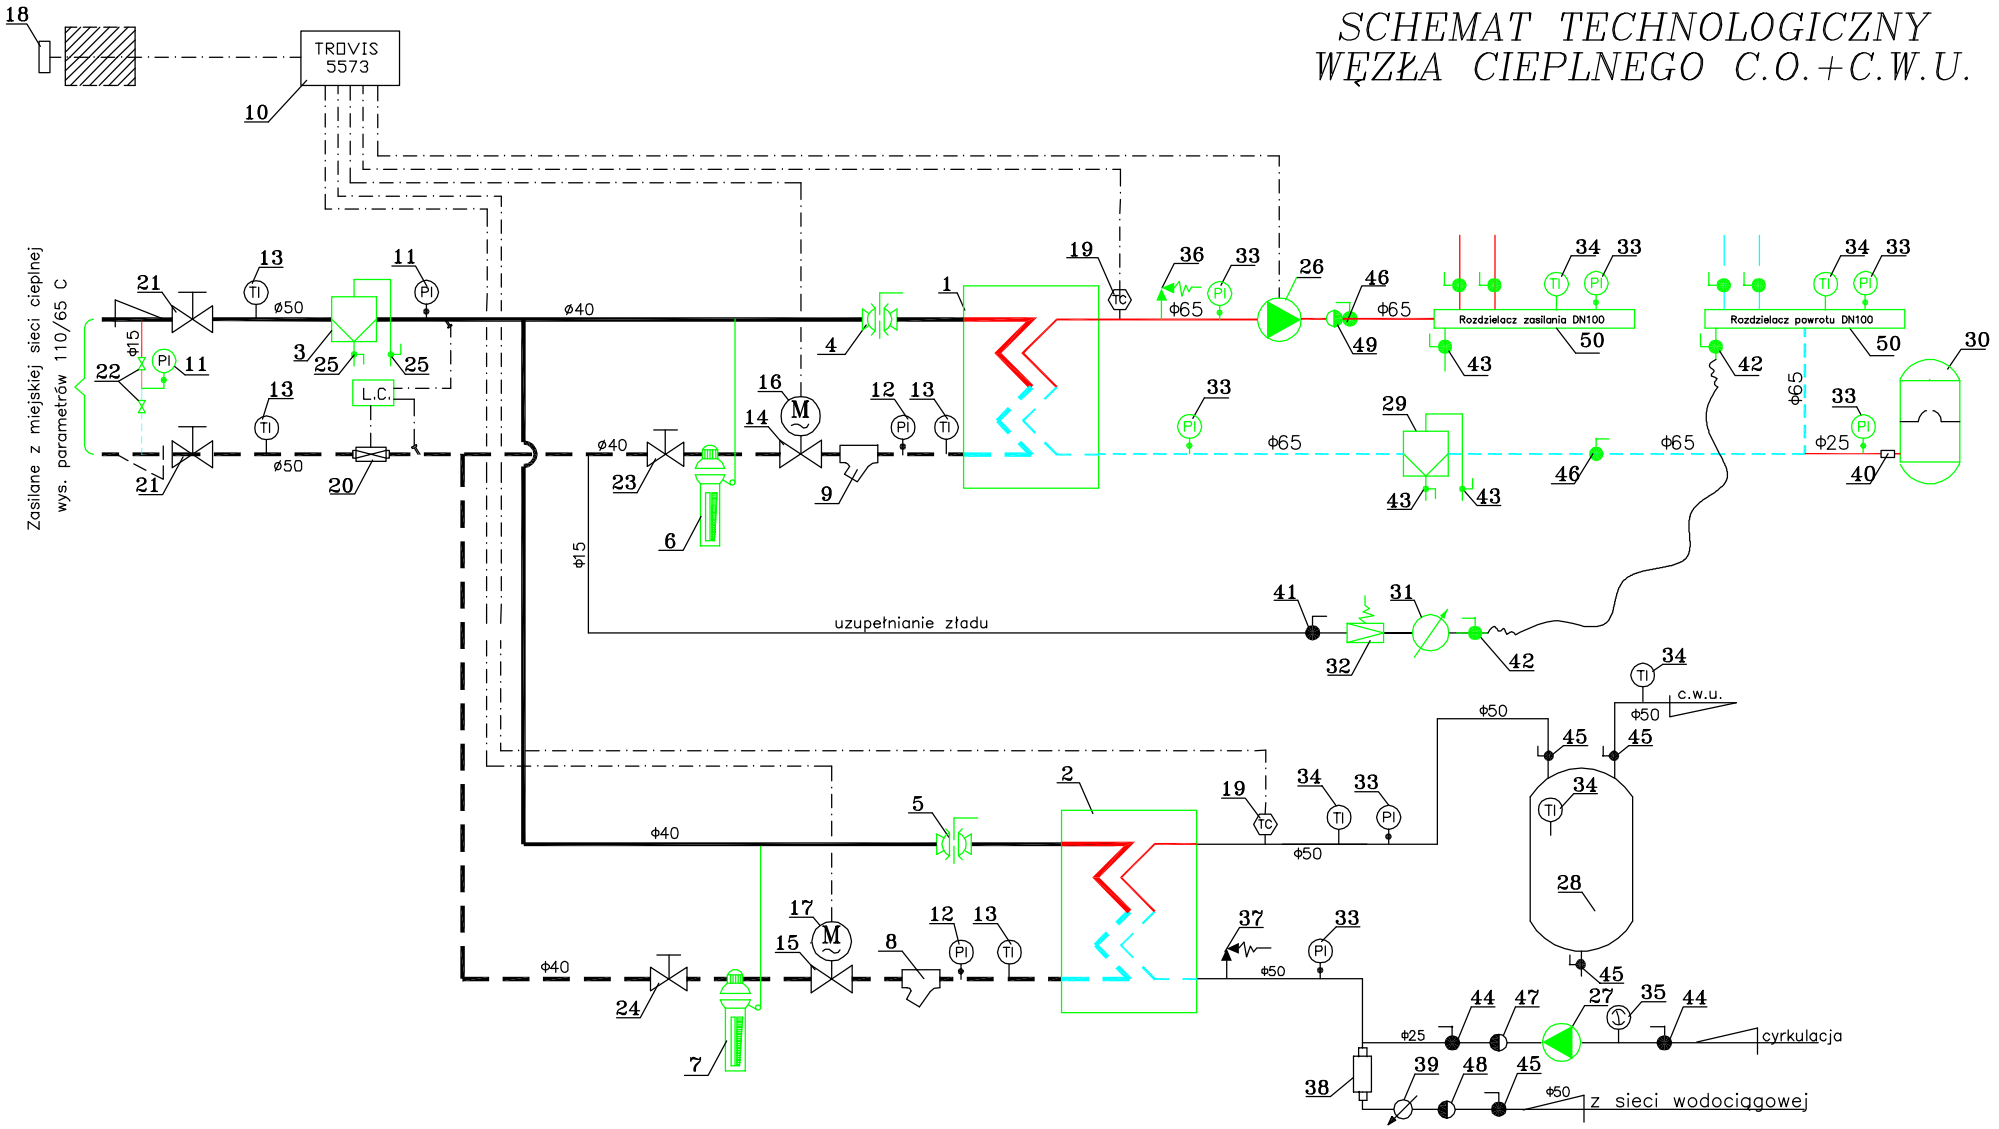

UWAGA:

– OZNACZENIA WG ZESTAWIENIA URZĄDZEŃ W OPISIE TECHNICZNYM

NAZWA I ADRES OBIEKTU BUDOWLANEGO:	BUDYNEK MIESZKALNY WIELORODZINNY ul. Grochowska 3 A-D, 78-100 KOŁOBRZEG
PROJEKTANT:	mgr inż. MAGDALENA SYRYCA upr. nr UAN/N/7210/81/90 ZOIIB ZAP/IS/2628/0
ETAP:	PROJEKT WYKONAWCZY
TYTUŁ RYSUNKU:	Technologia węzła c.o. + c.w.u
DATA:	07.2013
SKALA:	
NR RYSUNKU:	1