


SCHEMAT TECHNOLOGICZNY WĘZŁA CIEPLNEGO C.O.+C.W.U.

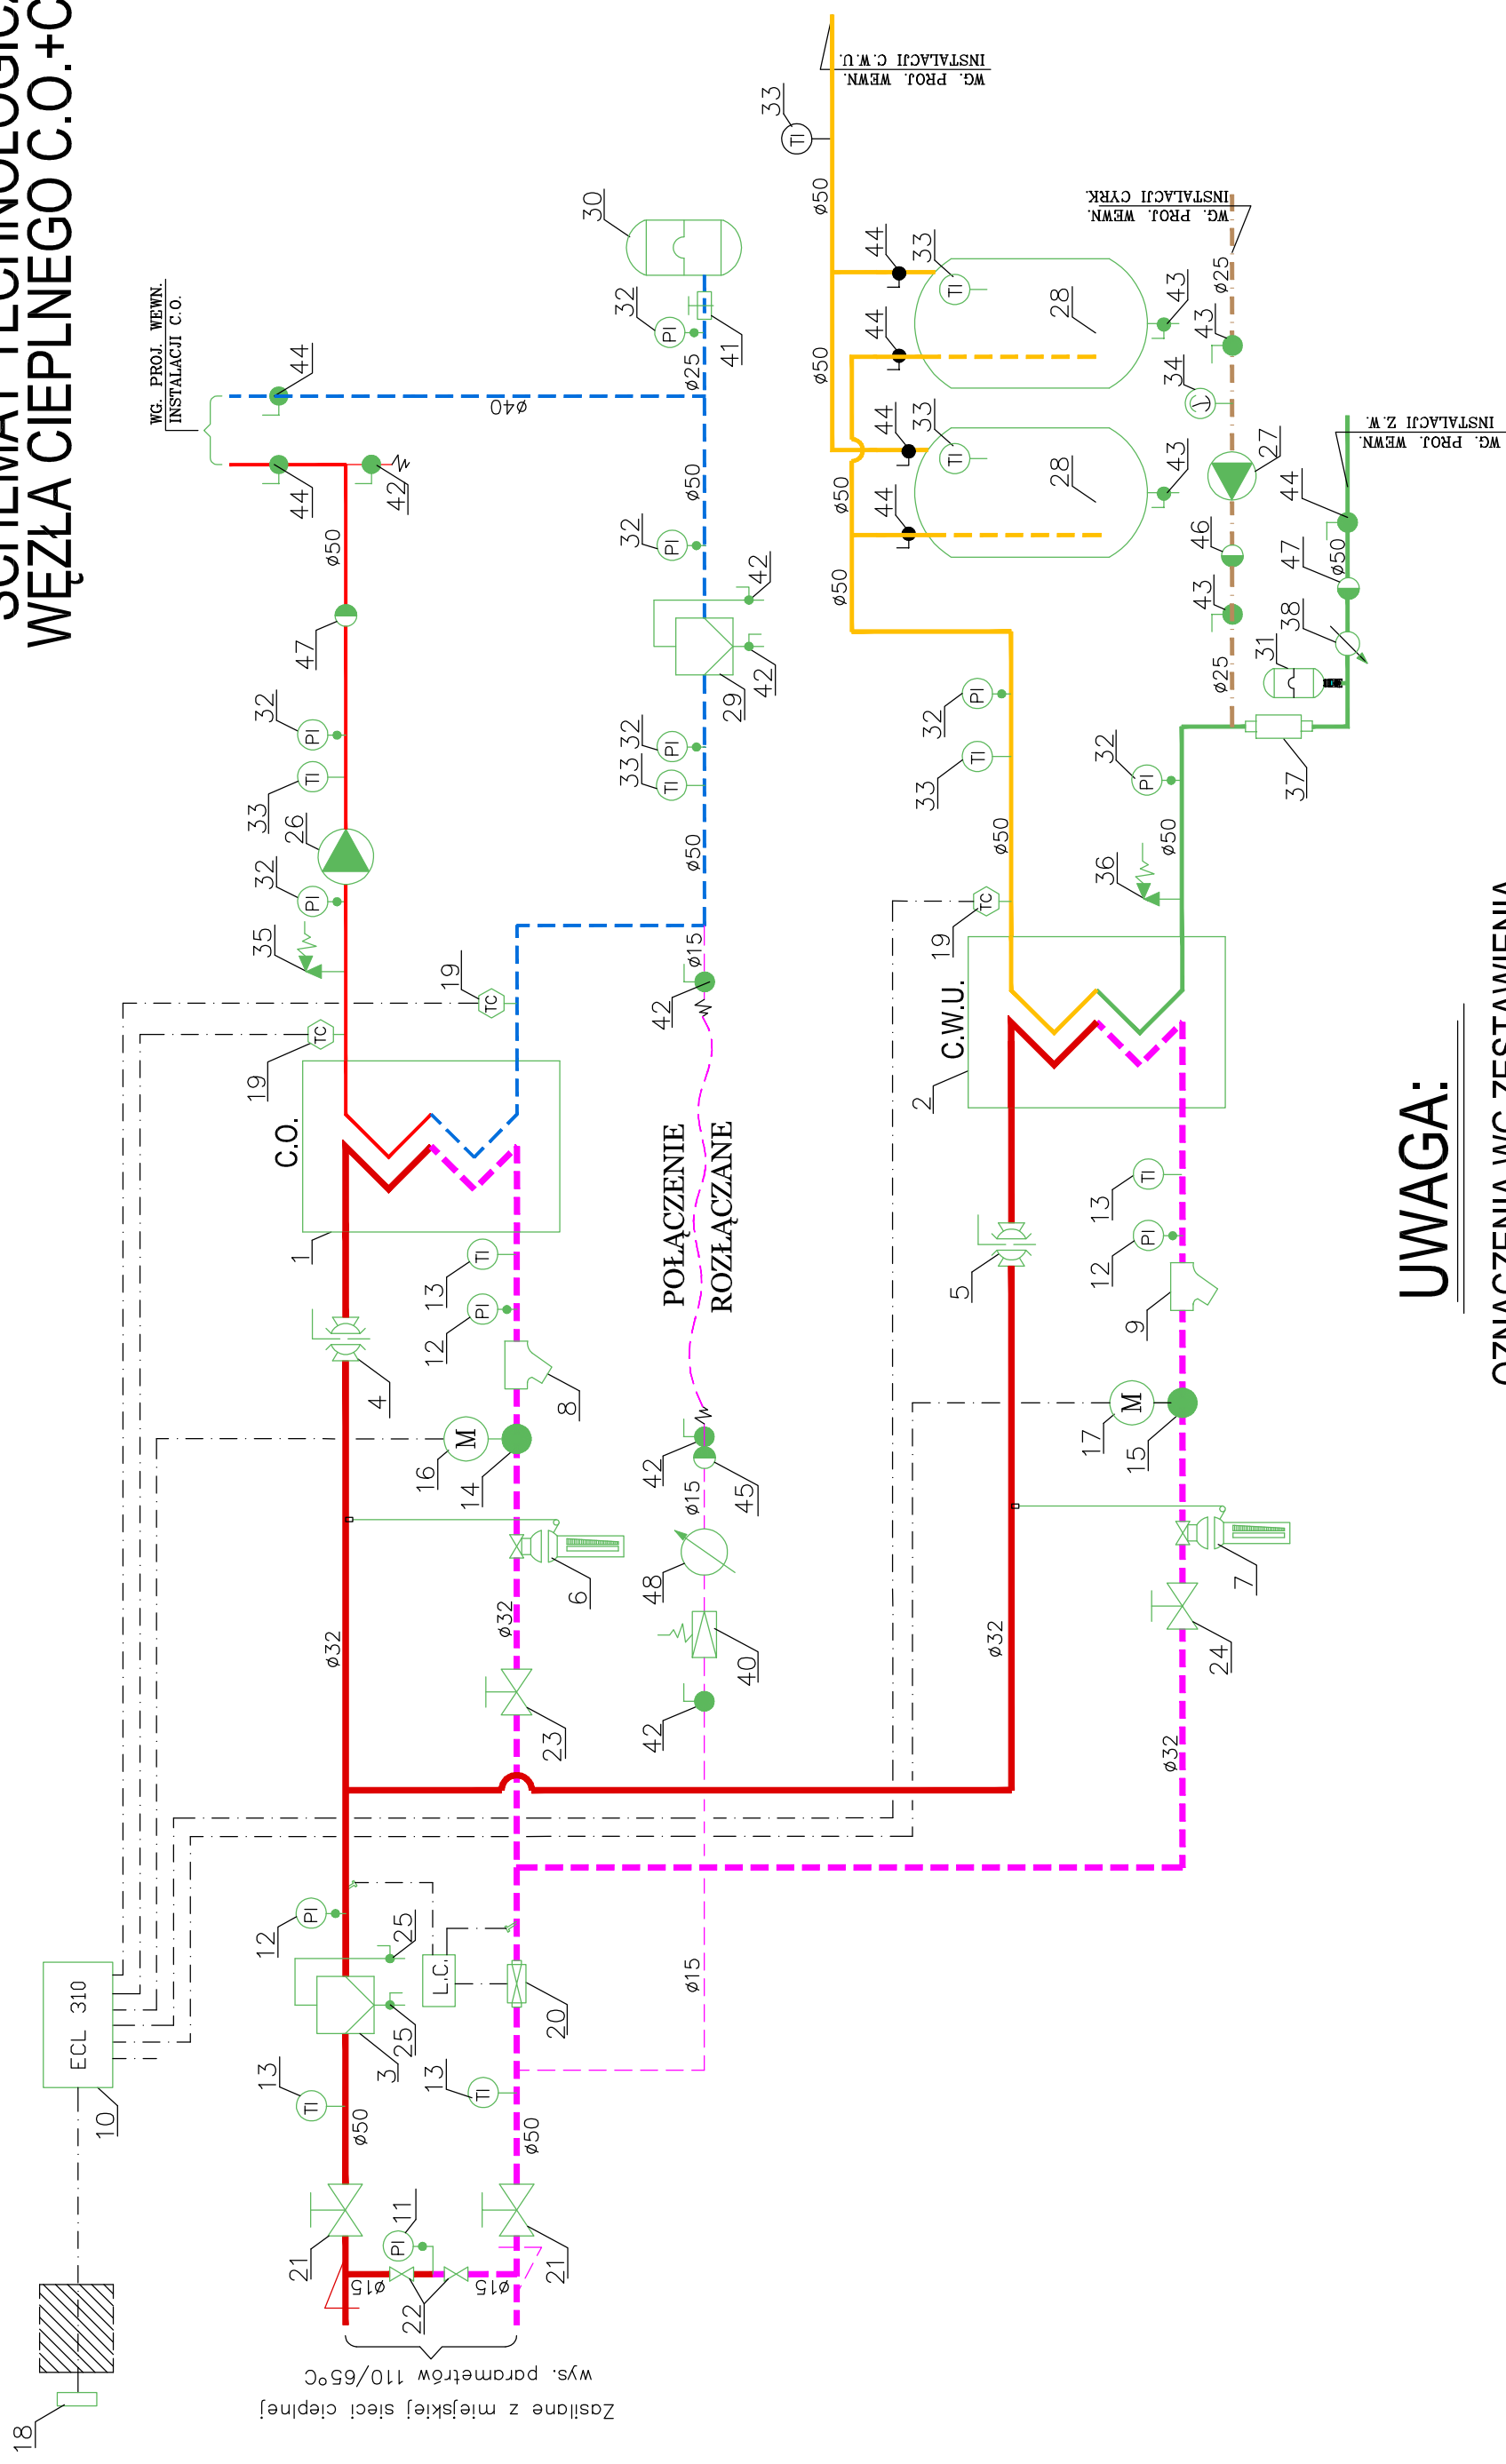

UWAGA:

- OZNACZENIA WG ZESTAWIENIA
URZĄDZEN W OPISIE TECHNICZNYM

- Z MIEJSKIEJ SIECI CIEPLNEJ
- ZASILANIE I POWRÓT INSTALACJI C.O.
- CIEPŁA WODA UŻYTKOWA
- WODA ZIMNA
- WODA UZUPEŁNIAJĄCA
- CYRKULACJA
- PRZEWODY ELEKTRYCZNE