


SCHEMAT TECHNOLOGICZNY WĘZŁA CIEPLNEGO

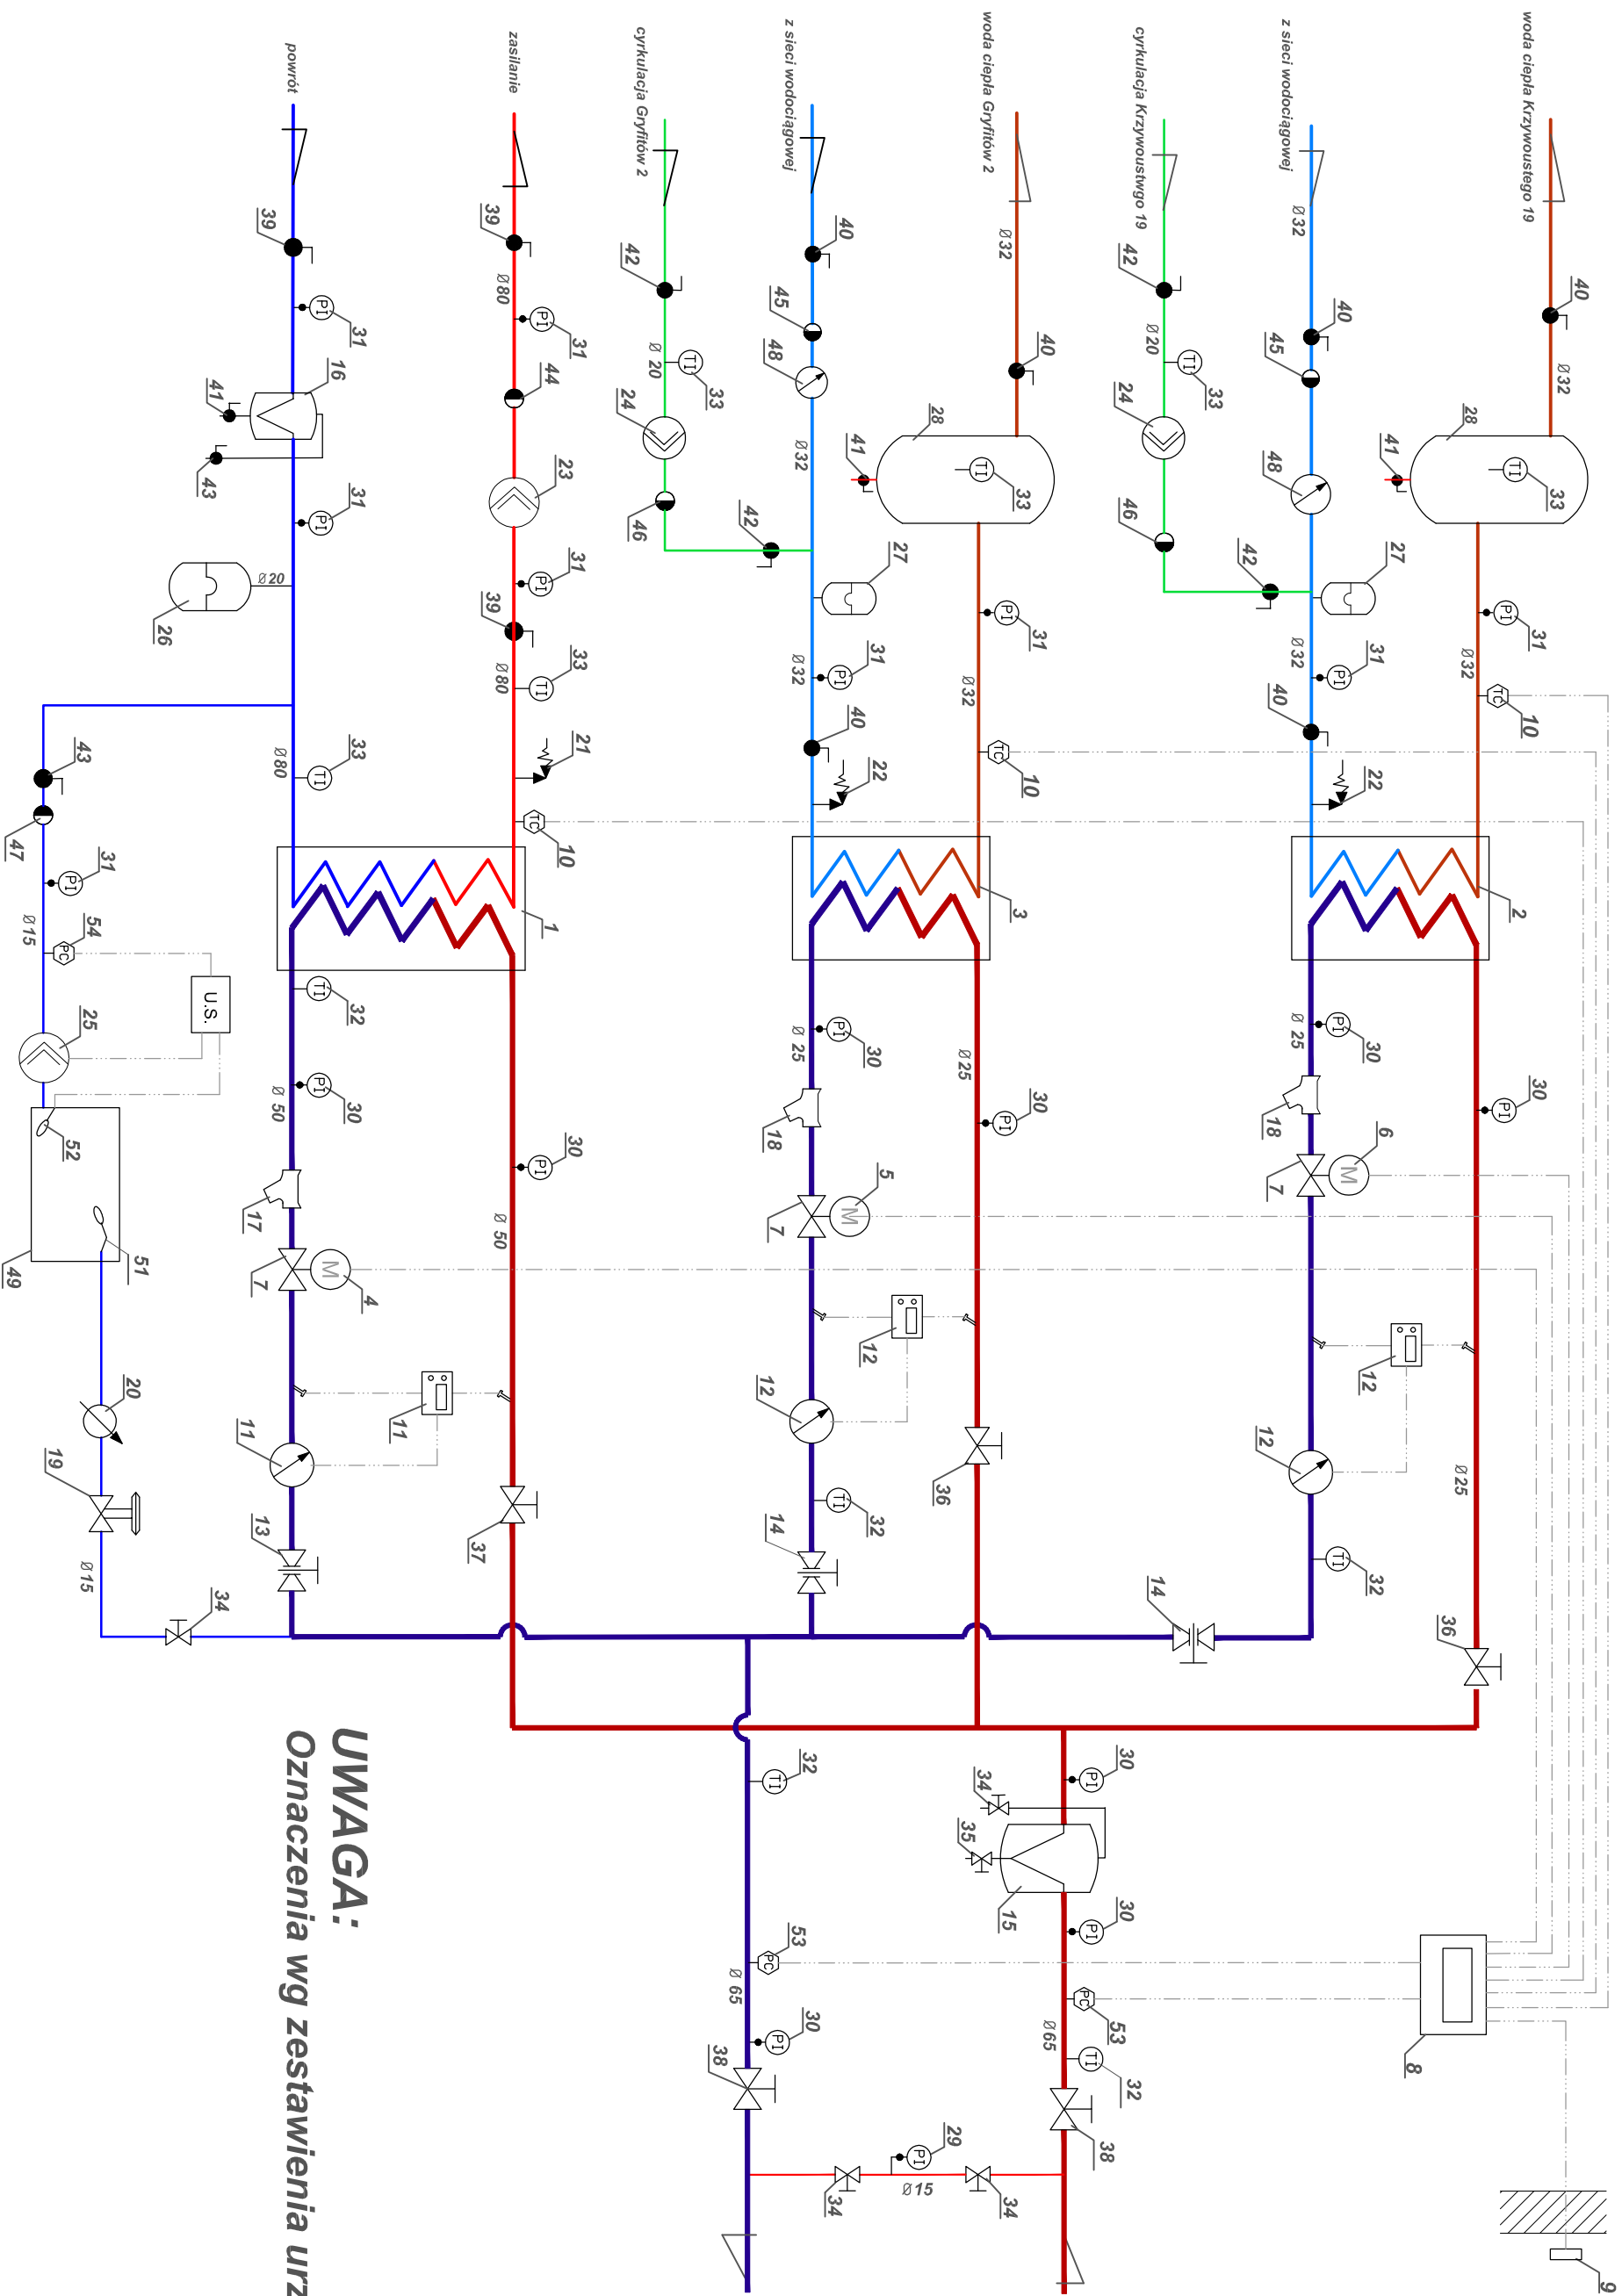

Zasilane z miejskiej sieci ciepłej
wys. parametrów 110/65 C

UWAGA:
Oznaczenia wg zestawienia urządzeń