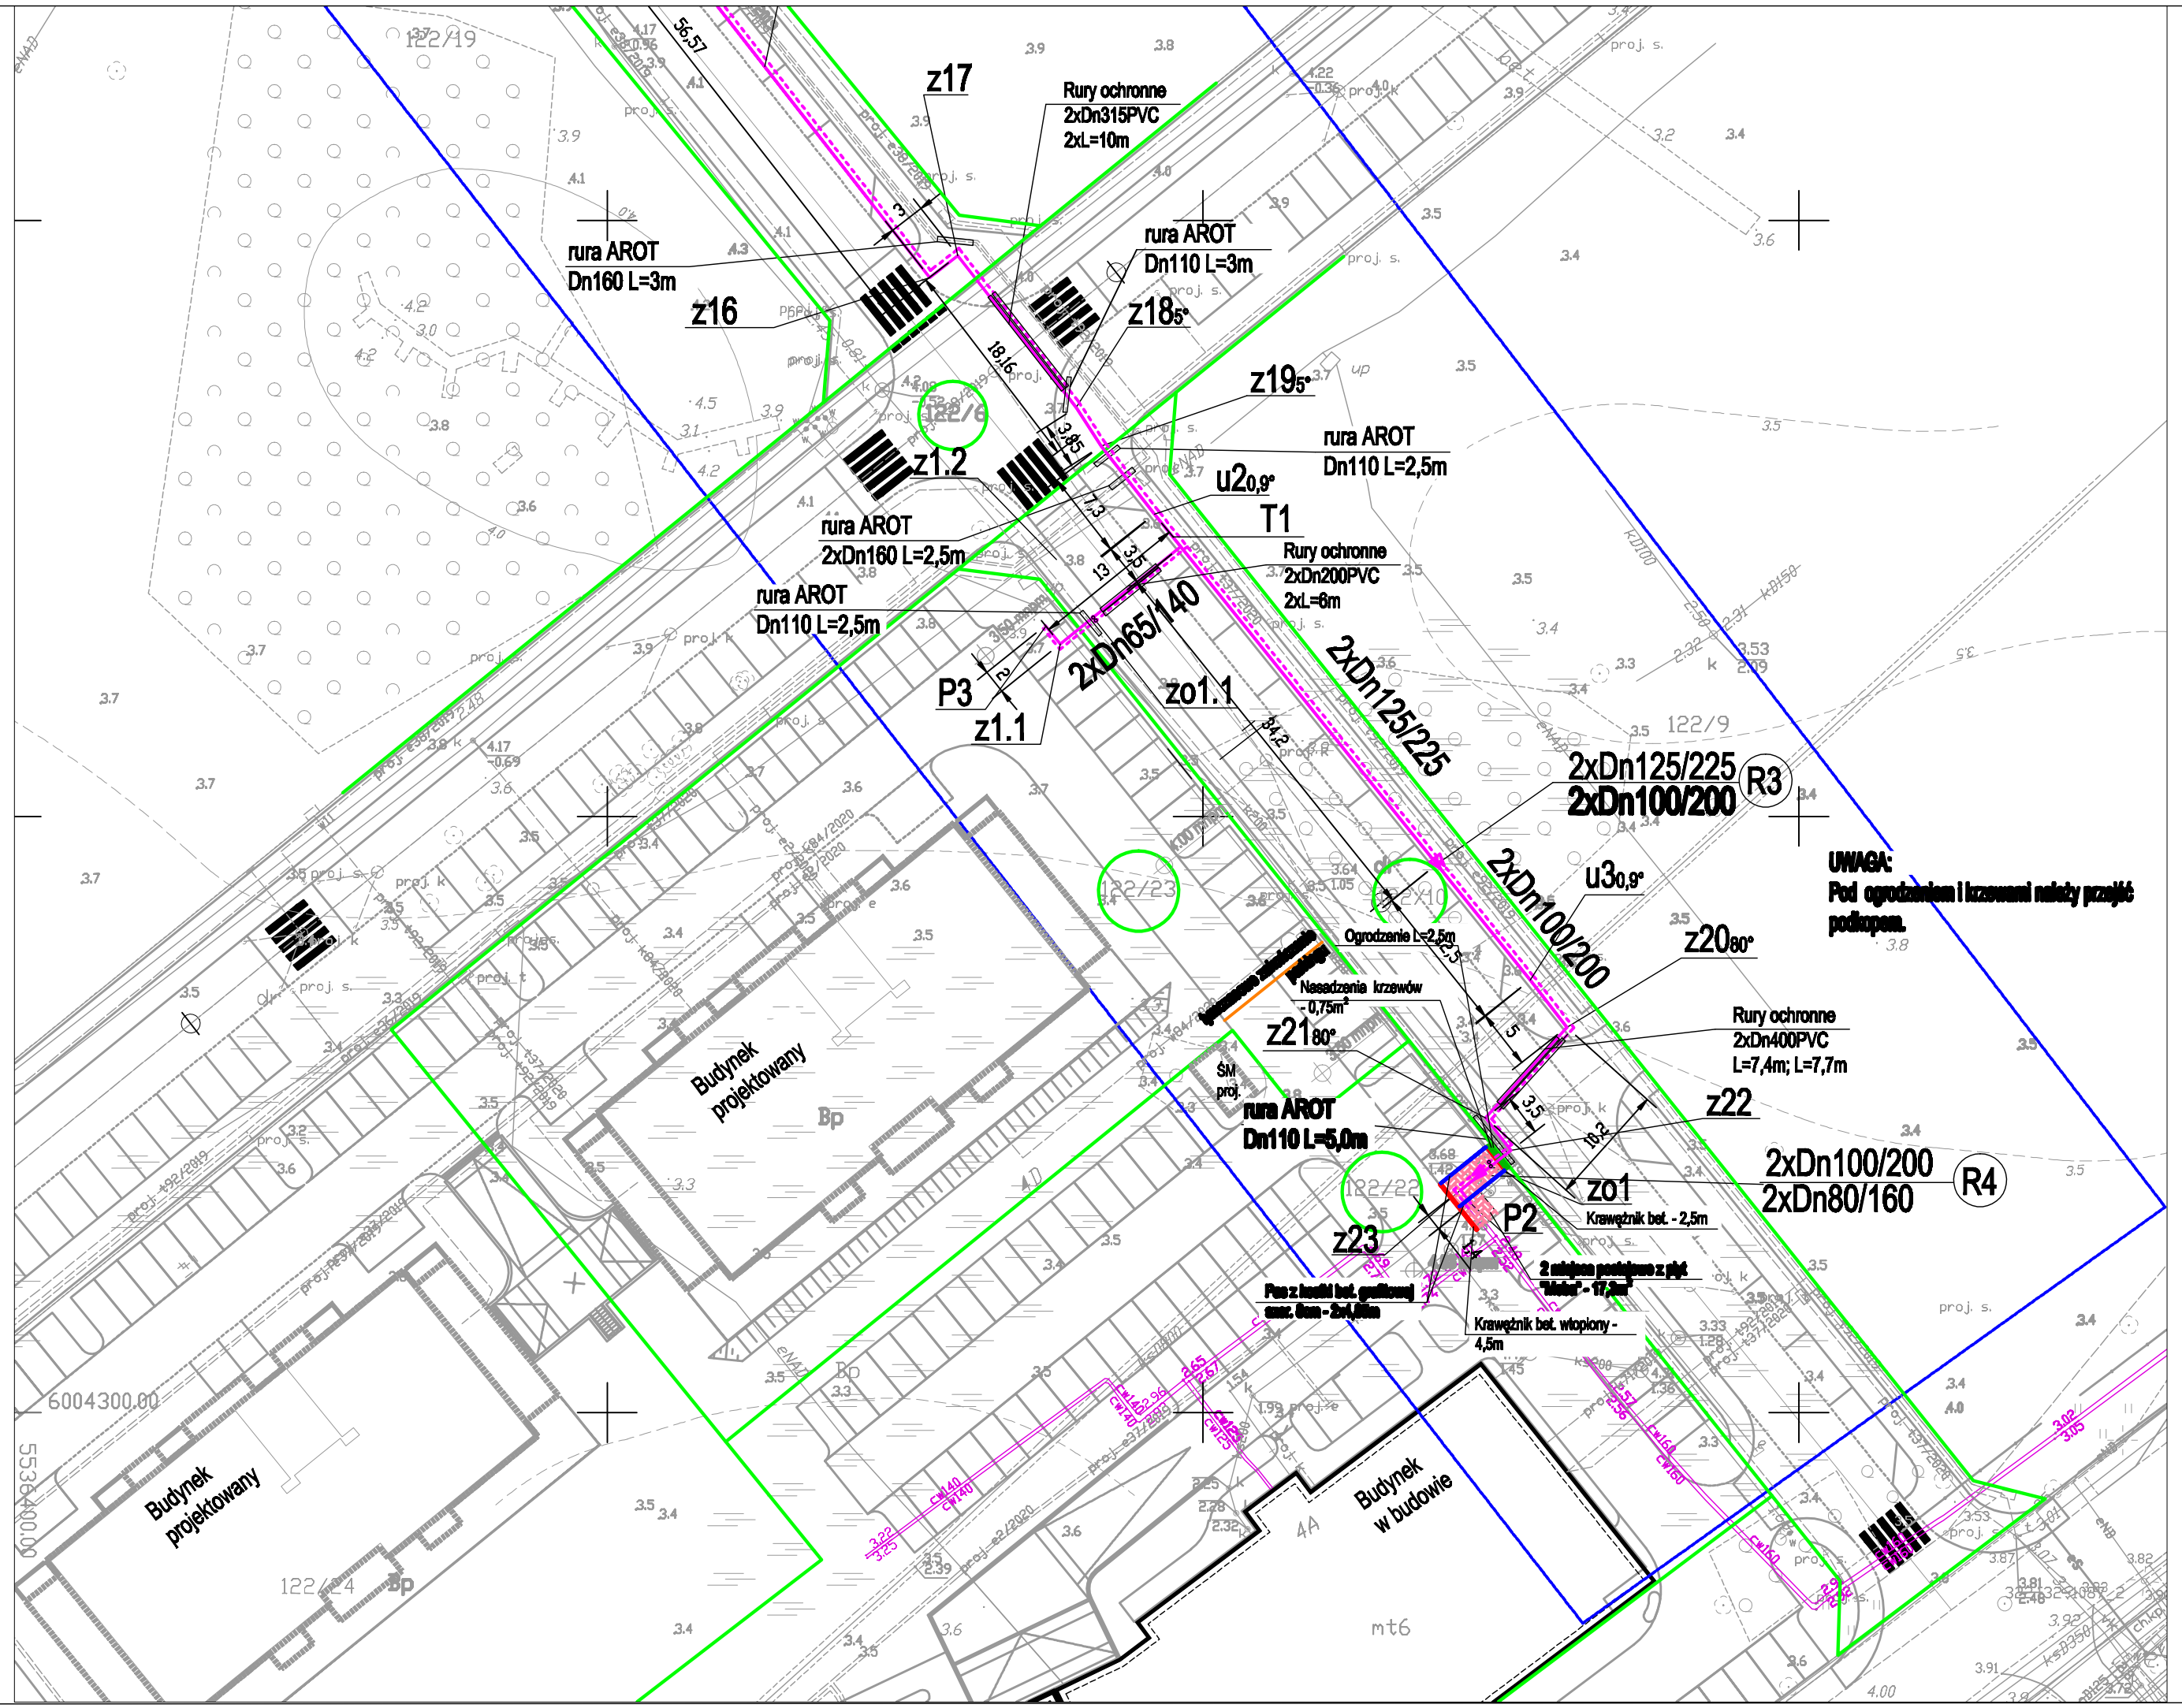

ODTWORZENIE NAWIERZCHNI

Budowa osiedlowej sieci cieplnej z rur preizolowanych od ul. św. Macieja do zespołu budynków przy ul. Mazowieckiej 4 w Kołobrzegu,

działki nr: 175/43 obr. 11; 122/2, 122/6, 122/10, 122/23, 122/22 obręb 18

skala 1:500

OZNACZENIA:

- **Proj. sieci cieplna z rur preizolowanych**
- **P2** — **Miejsca włączenia do istn. preizolowanej sieci cieplnej**
- **z** — Proj. kolano preizolowane
- **R4** — **Proj. redukcja preizolowana Dn100/Dn80**
- **T1** — **Proj. trójnik preizolowany**
- **zo** — **Proj. zawór preizolowany**
- **P3** — **Proj. zakończenie przewodu preizolowanego**
- Granice działek
- **Istniejący ciepłociąg z rur preizolowanych**
- Zakres pomiaru
- Koncepcja układu drogowego opracowana przez odrębną jednostkę projektową

UWAGA:
Pod ogrodzeniem i krzewami należy przejść podkopem.

Oznaczenia istniejących nawierzchni (odtworzenie nawierzchni 2 miejsc postojowych na terenie działki 122/22):

- **miejsca postojowe z płyt bet. Meba**
- **nasadzenia krzewów**
- **krawężnik betonowy**
- **pas z graficznej kostki betonowej rozdzielający miejsca postojowe**

PRACOWNIA PROJEKTOWA
INŻYNIERII ŚRODOWISKA

Koszalin, ulica Podgórna 9/3
tel/fax 094 348 60 80

Nr rys.	2	Obiekt BUDOWA OSIEDLOWEJ SIECI CIEPŁOWNICZEJ		
		Adres Kołobrzeg ul. św. Macieja – ul. Mazowiecka		
Skala	1:500	Inwestor MEC KOŁOBRZEG		
		Temat Odtworzenie nawierzchni		
proj.:	mgr inż. E. B. Klimek UAN/N/7210/315/86	specjalność instalacyjna w zakresie sieci cieplnych	21.08.2020.	
spr.:	mgr inż. J. Szymańska UAN/N/7342/297/94	specjalność instalacyjna w zakresie sieci cieplnych	21.08.2020.	