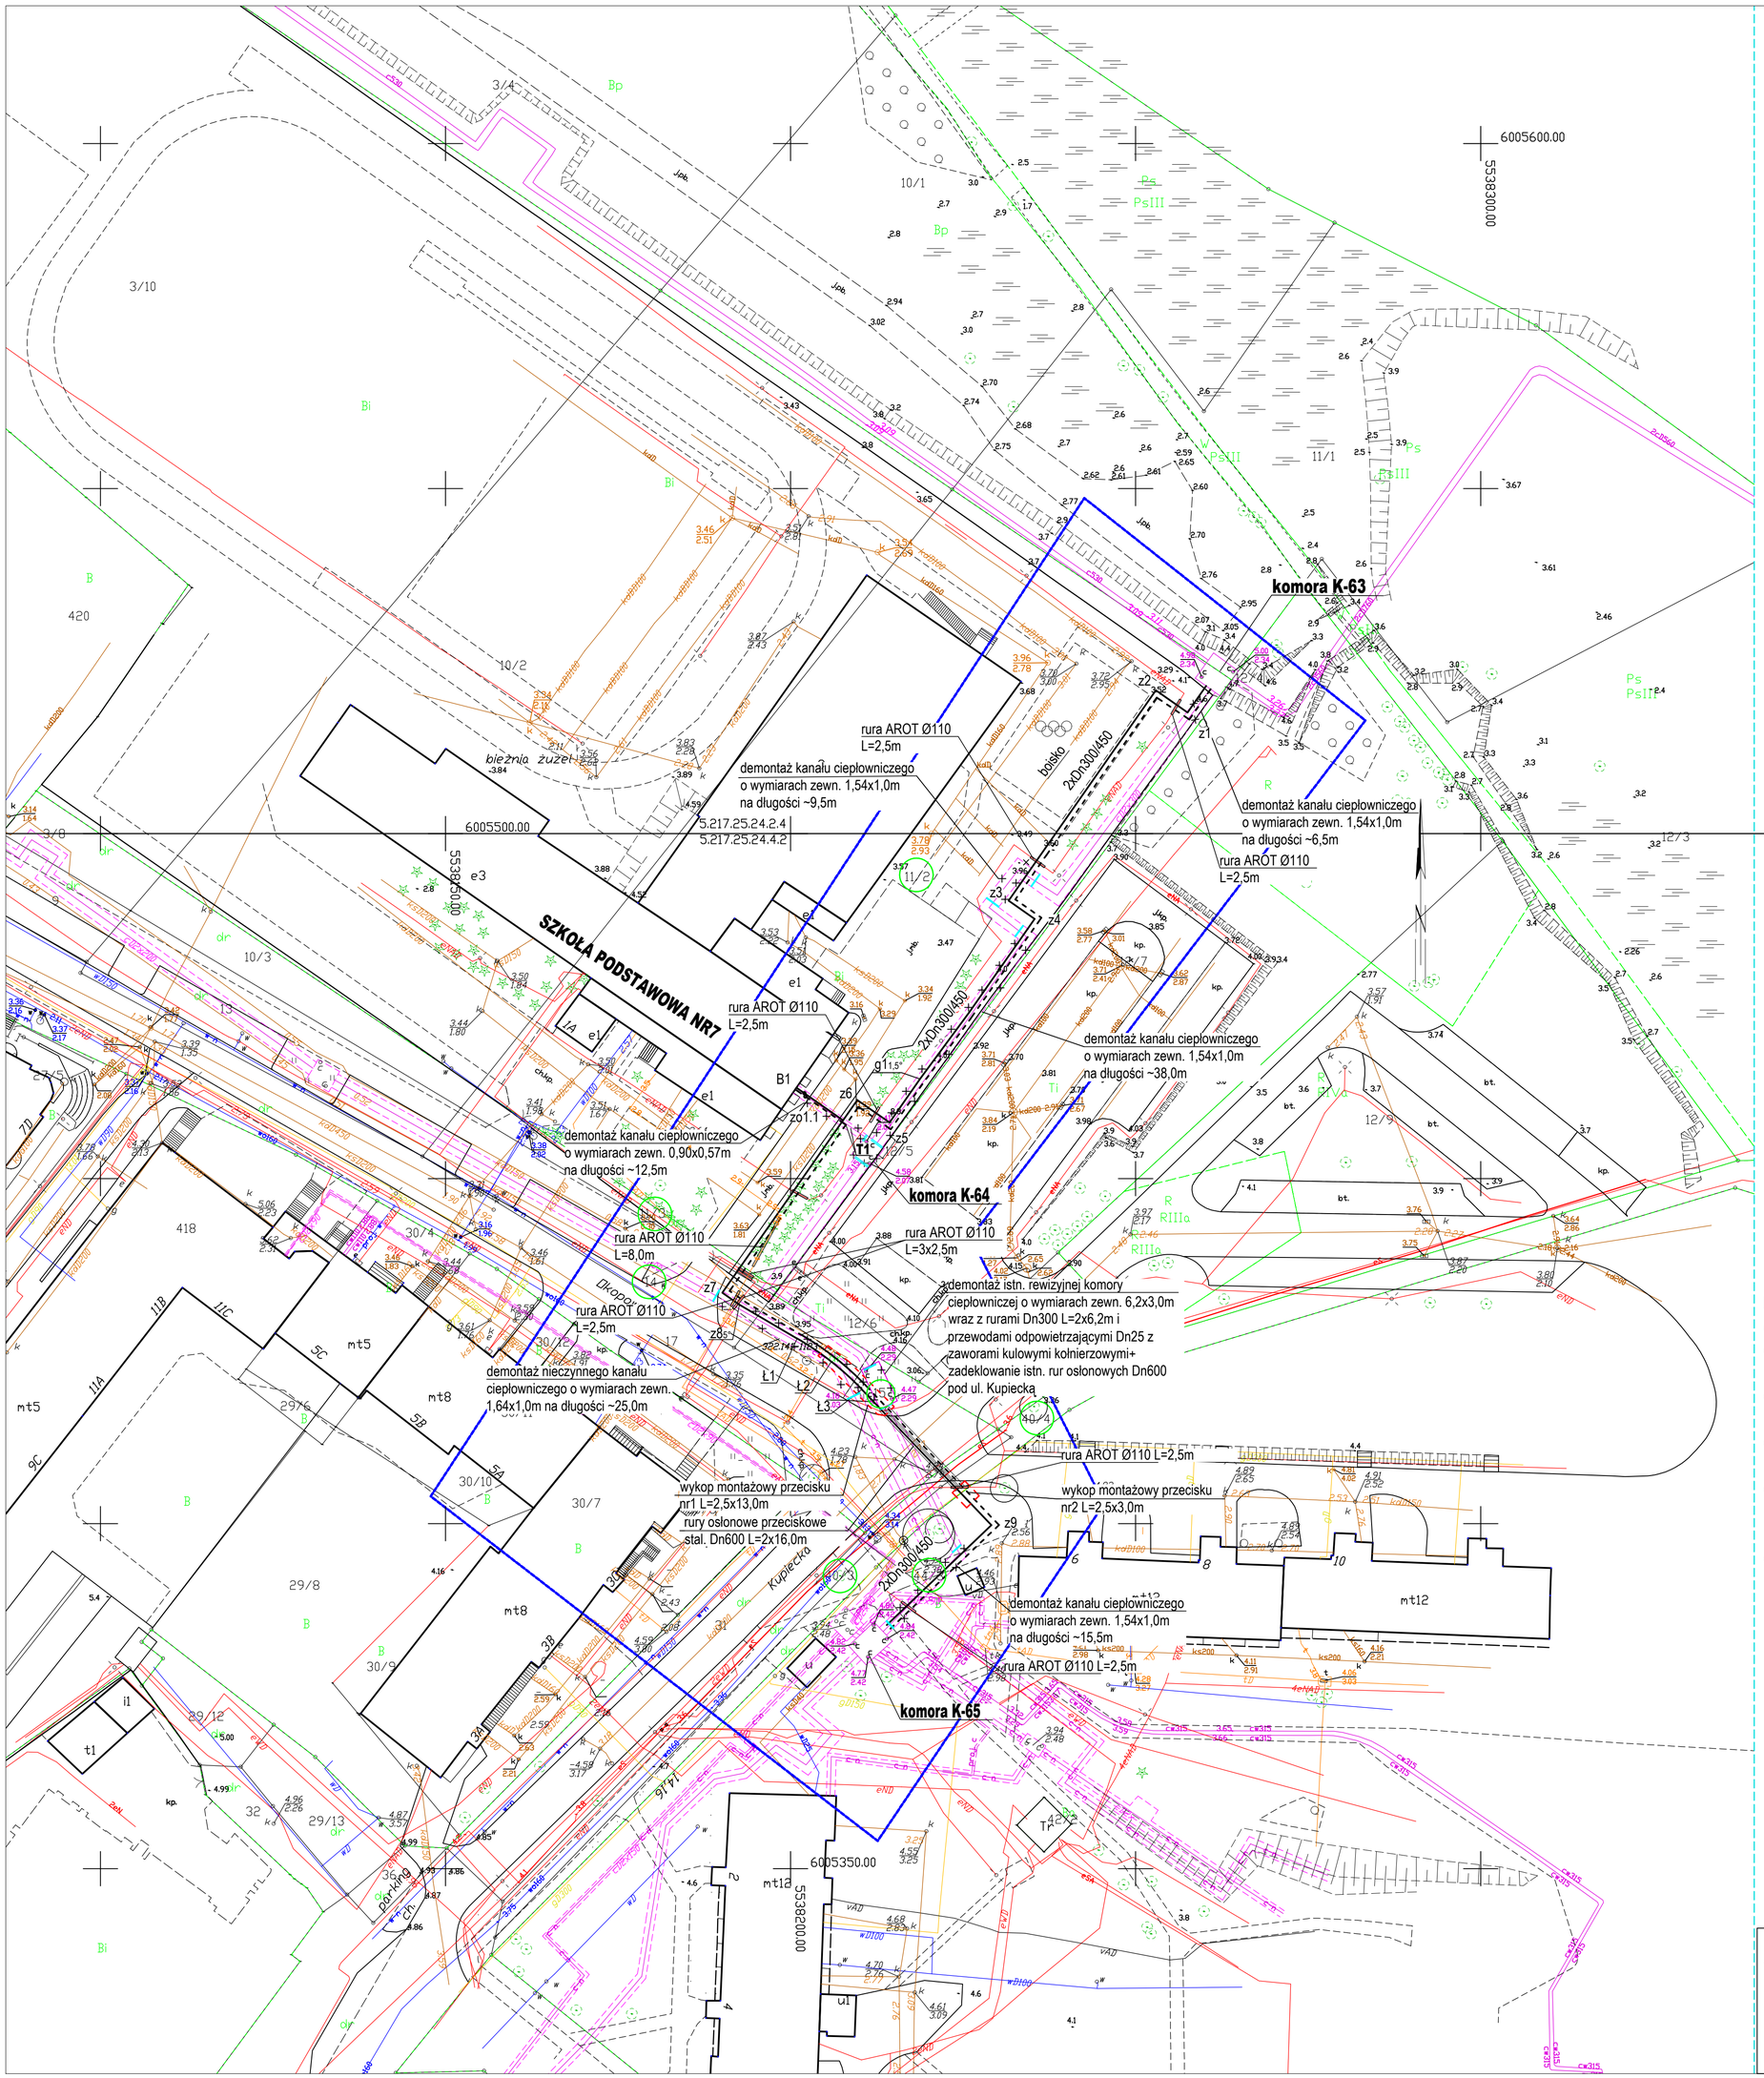

KARTA REJESTRACYJNA MAPY DO CELÓW PROJEKTOWYCH

Nazwa miejscowości: M.Kołobrzeg-0013 dz.11/2, 11/3, 12/5, 12/6, 12/7, 12/8, 14, 15, 40/3, 44/4, 44/3
Identyfikator i nazwa jednostki ewidencyjnej: 320801_1 Miasto Kołobrzeg
Identyfikator i nazwa obrębu ewidencyjnego: 320801_1.0013, obręb 0013
Powiat: kołobrzeski
Województwo: zachodniopomorskie

GEO-PART Pracownia Geodezyjna
Marcin Turek i Aleksandra Kluska s.c.
ul. Tarnowskiego 3, 78-100 Kołobrzeg
tel. 730 065 248, 793 589 010, NIP 671-183-62-27

Skala 1:500
Układ współrzędnych: 2000/5
Poziom odniesienia wysokości: Kronsztadt' 86

Mapę do celów projektowych sporządzono przy wykorzystaniu:

1. standardowego opracowania kartograficznego uzyskanego z PODGiK w Kołobrzegu
2. ~~danych branżowych części uzbrojenia podziemnego~~
3. ~~pomiaru innych obiektów wskazanych przez projektanta~~
4. ~~opracowanych geodezyjnie elementów planu zagospodarowania przestrzennego lub decyzji o warunkach zabudowy~~

Wykonana w ramach roboty geodezyjnej:
nr GN.6640.1205.2021
zgłoszonej w PODGiK w Kołobrzegu

W zakresie opracowania znajdują się punkty osnowy geodezyjnej nr: 322.141-1123
podlegające ochronie na podst. art. 15, art.48 ust 1 pkt 3 ustawy Prawo Geodezyjne i Kartograficzne

Na mapie do celów projektowych wykazano następujące uzgodnione przez ZUDP projekty sieci uzbrojenia terenu: proj.t.GN.6630.68.2021

Na mapie do celów projektowych, w granicach projektowanej inwestycji:
~~* wyróżniono linią przerywaną w kolorze brązowym grunty obciążone służebnościami gruntowymi ujawnionymi w KW~~
~~* nie znajdują się grunty obciążone służebnościami gruntowymi ujawnionymi w KW~~
* mapa została wykonana bez ustaleń obciążeń służebnościami gruntowymi

Informacje dodatkowe:
1. Zakres pomiaru
2. Redakcja znaków zgodna z instrukcją techniczną K-1(1979) / K-1 (Podstawowa Mapa Kraju z 1998r.) / RMAIC z dn. 12 lutego 2013r. w sprawie bazy danych GESUT, BDOT oraz mapy zasadniczej / RMAIC z dn. 21 października 2015r. w sprawie powiatowej bazy danych GESUT i krajowej bazy GESUT/ RMAIC z dn. 2 listopada 2015r. w sprawie BDOT oraz mapy zasadniczej
3. Mapa nadaje się do celów projektowych w zakresie pomiaru.
4. Wszystkie trwałe obiekty budowlane podlegają wytyczeniu przez jednostkę wykonawstwa geodezyjnego.
5. Nie wyklucza się istnienia w terenie również uzbrojenia, o którym brak było informacji branżowych oraz gdy uzbrojenie podziemne dotychczas nie było przedmiotem inwentaryzacji powykonawczej. W związku z tym, nie gwarantuje się dokładności usytuowania uzbrojenia podziemnego na mapie do celów projektowych.
6. Źródła danych o uzbrojeniu podziennym oznaczany na mapie w następujący sposób:
dla bezpośrednich pomiarów powykonawczych- bez litery;
dla danych branżowych- z literą B; dla pośredniego ustalenia przebiegu aparatura elektromagnetyczna- literą A;
pozyskanych w drodze digitalizacji lub wektoryzacji rastra- literą D;
pochodzących z narady koordynacyjnej ZUDP- z literą K;
pochodzących z tyczenia- z literą T;
zbudowanych w oparciu o elementy mapy- z literą M;
pozwolenie na budowę- z literą P; zgłoszenie budowy- z literą Z

Informacje dotyczące zawartości nośnika z danymi cyfrowymi

Informacje dotyczące zawartości nośnika z danymi cyfrowymi
1. Karta rejestracyjna mapy sporządzona w 1 egzemplarzu, nośnik CD sporządzono w 1 egzemplarzu
2. Nośnik na zakończona multisesję.
3. Na nośniku zostały zawarte następujące pliki danych:

Lp.	Nazwa pliku	Wielkość pliku
1	GN.6640.1205.2021.DXF	
2.	kształty.shx	
	łączna zawartość nośnika	

MAPĘ OPRACOWAŁA:
mgr inż. Aleksandra Kluska

GEODETA UPRAWNIONY:
Dariusz Gawroński
Uprawnienia nr 9650
zakres uprawnień: 1

Data opracowania mapy do celów projektowych: 16-06-2021

PROJEKT ZAGOSPODAROWANIA TERENU

Przebudowa osiedlowej sieci cieplnej wraz z podłączeniem istniejącego przyłącza na odcinku od komory K-63 przy ul. Okopowej do komory K-65 przy ul. Kupieckiej w Kołobrzegu
skala 1:500

UWAGI:
- wielkość kanałów ciepłowniczych podano z literatury,
- rury stal. Dn300 w kanałach ciepłowniczych pozostawionych jako nieczynne, zadeklować denkami stal. Dn300
- otwory kanałów ciepłowniczych pozostawionych jako nieczynne zamurować i zabezpieczyć przeciwwilgociowo
- na schemacie montażowym pokazano lokalizację kanałów pozostawionych jako czynne oraz te wyłączone z eksploatacji (kolor pomarańczowy),
- niewykorzystane rury osłonowe Dn600 pod ul. Kupiecką zabezpieczyć, zadeklować np. korkiem betonowym przed infiltracją wód gruntowych (średnice istn. rur osłonowych sprawdzić na budowie)
- z uwagi na konieczność pozostawienia w komorze K-65 istn. punktu stałego bez demontażu, należy pozostawić kanał ciepłowniczy przed komorrą bez demontażu na długości L=1,5m w celu połączenia proj. sieci cieplnej 2xDn300/450 z istn. siecią cieplną kanałową 2xDn300. Zakres prac budowlanych w tym miejscu pokazano na rys. 7

LEGENDA:
- proj. sieć ciepłownicza
- istn. sieć i przyłącze ciepłownicze kanałowe
- demontaż istn. sieć i przyłącza ciepłowniczego kanałowego
- zamurowanie pozostawionych kanałów ciepłowniczych
- granica działki
- z załamanie sieci cieplnej- kolano prefabrykowane
- T trójnik prefabrykowany
- zo zawór odcinający prefabrykowany

PRACOWNIA PROJEKTOWA INŻYNIERII ŚRODOWISKA
Koszalin, ulica Podgórna 9/3
tel. 094 348 60 80; 605 328 817
email: eip@eip.pl

Oświadczam, że projekt został wykonany na kopii mapy do celów projektowych zgodnej z oryginałem.

Nr rys.	1	Obiekt	PRZEBUDOWA SIECI CIEPŁOWNICZEJ
Skala	1:500	Adres	Kołobrzeg, ul. Okopowa-Kupiecka
		Inwestor	MEC Kołobrzeg
		Temat	Projekt zagospodarowania terenu
proj.:	mgr inż. E. B. Klimek UAN/N/7210/315/86	specjalność instalacyjna w zakresie sieci cieplnych	17.08.2021
sprr.:	mgr inż. J. Szymańska UAN/N/7342/297/94	specjalność instalacyjna w zakresie sieci cieplnych	17.08.2021
sprr.:	mgr inż. M. Malinowska		17.08.2021