


SCHEMAT TECHNOLOGICZNY WĘZŁA CIEPLNEGO C.O.+C.W.U.

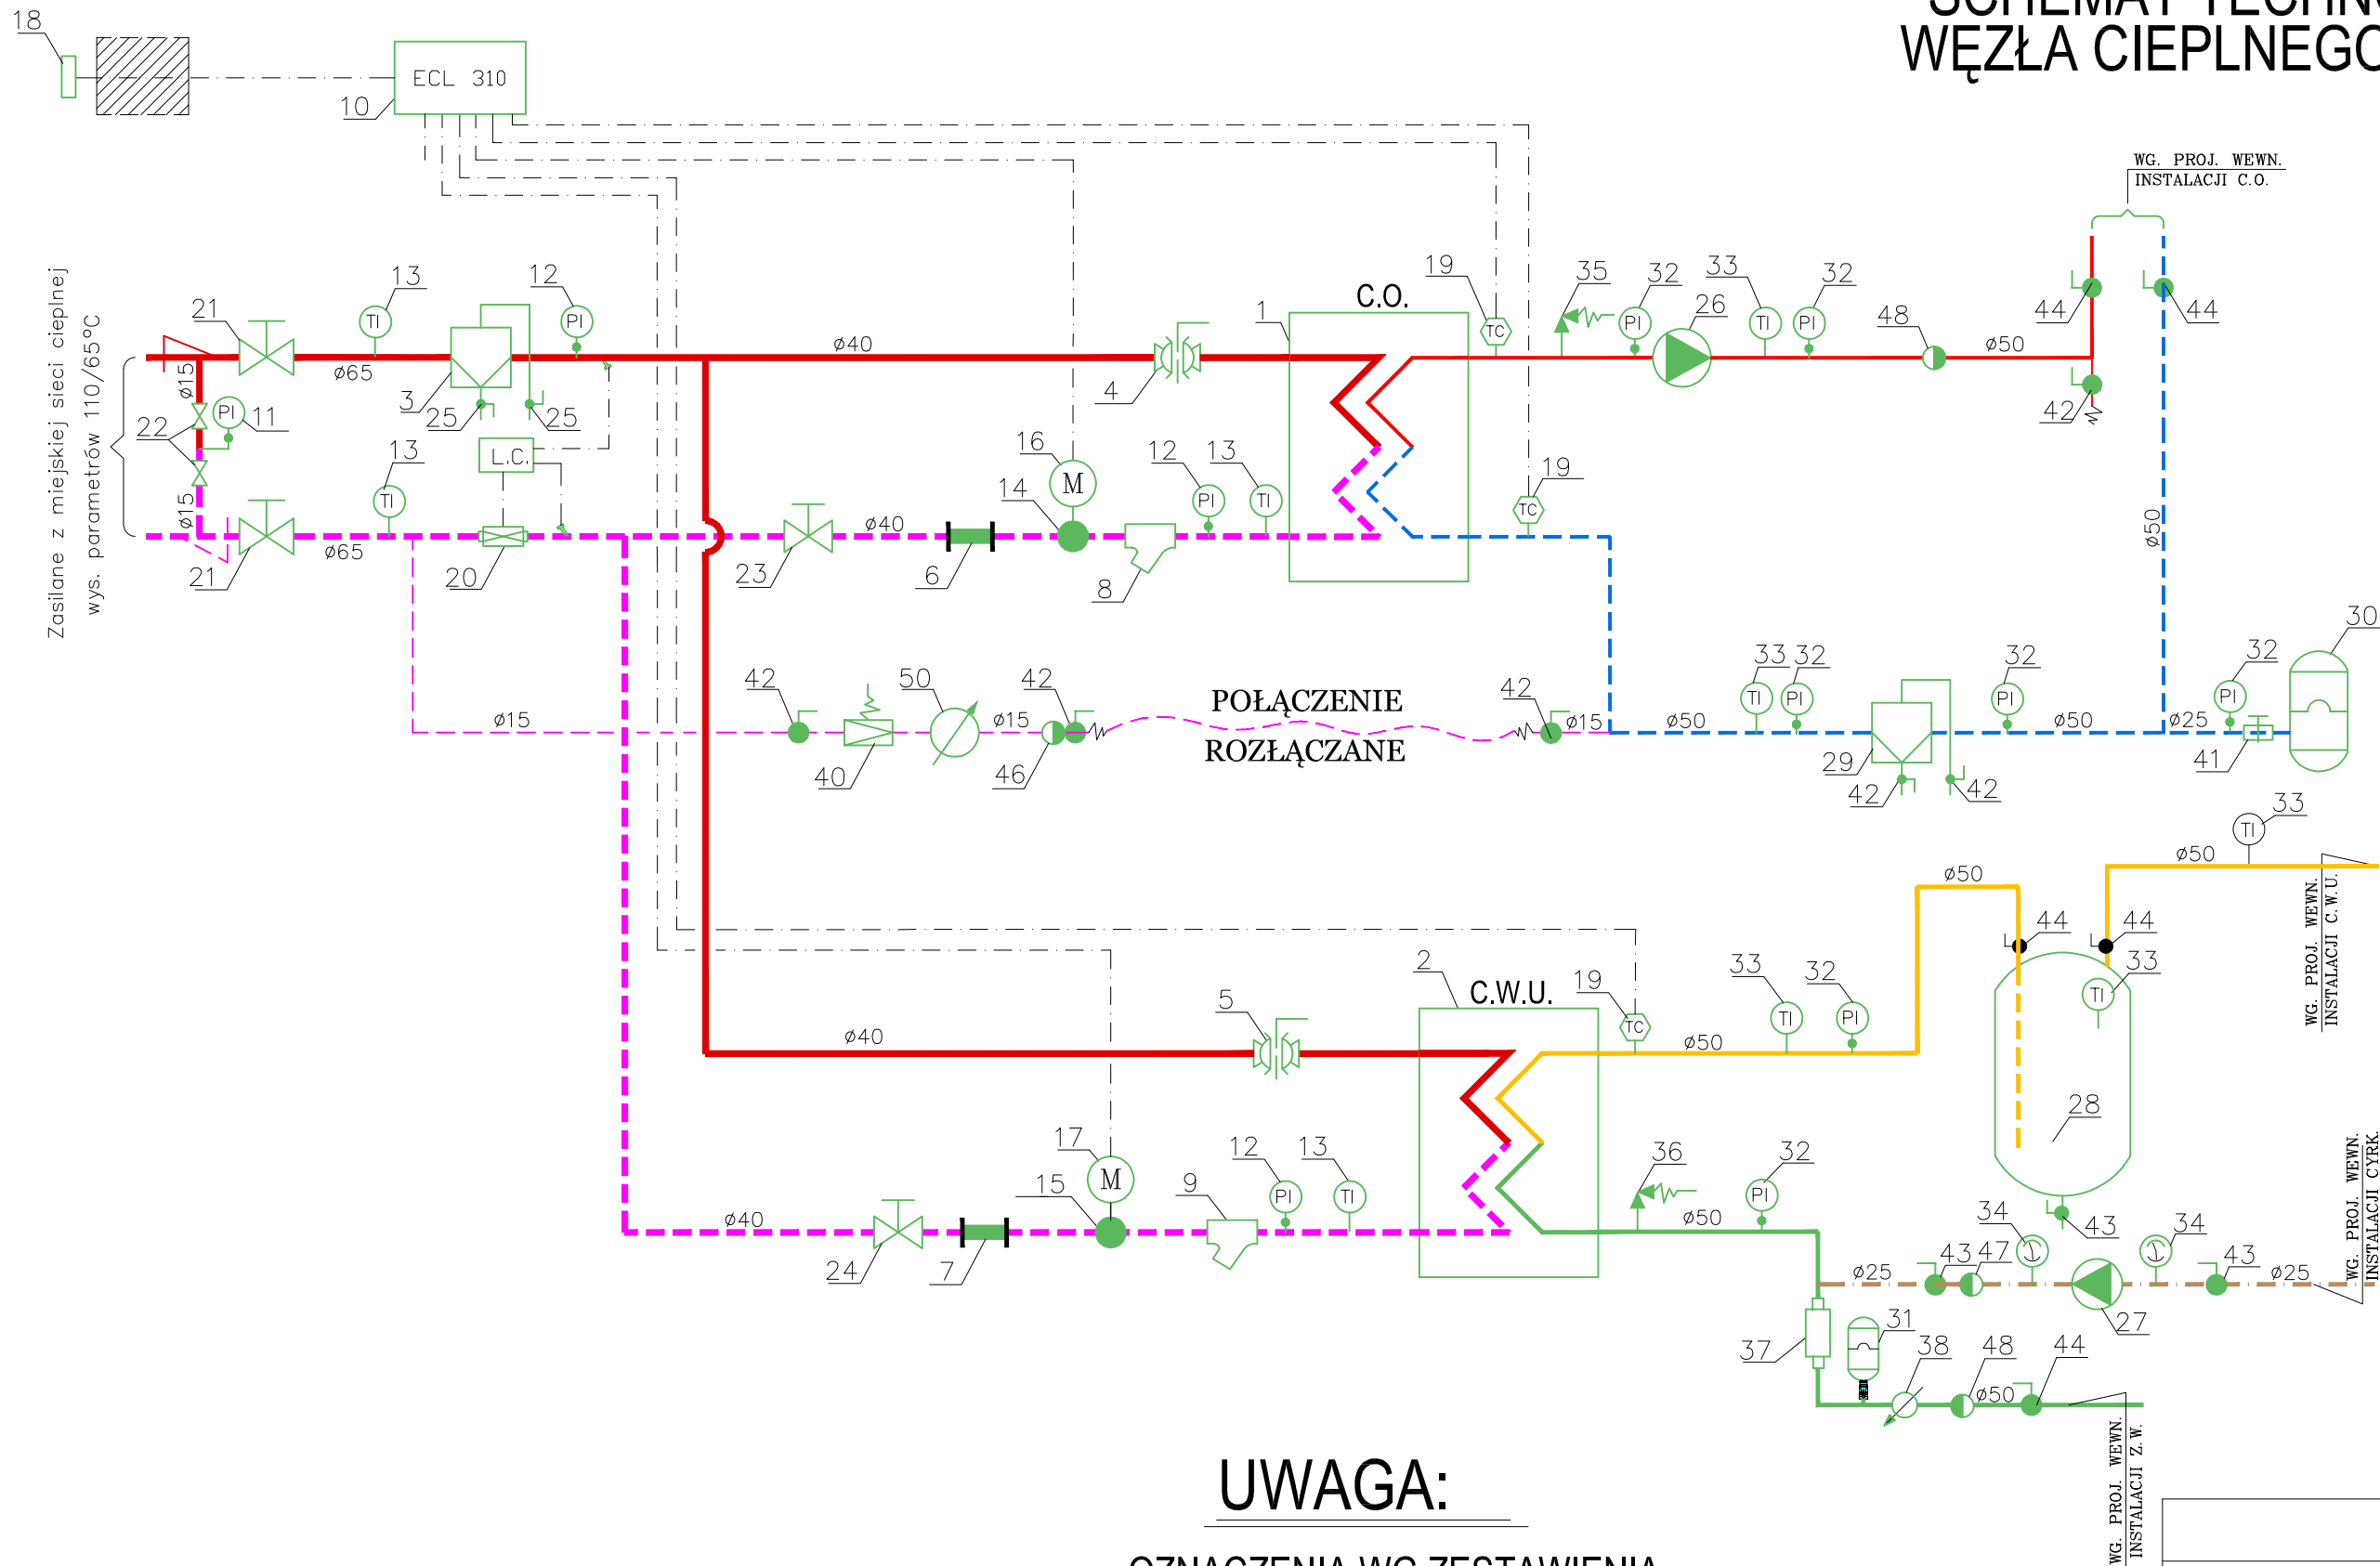

UWAGA:

- OZNACZENIA WG ZESTAWIENIA URZĄDZEŃ W OPISIE TECHNICZNYM
- - Z MIEJSKIEJ SIECI CIEPLNEJ
 - - ZASILANIE I POWRÓT INSTALACJI C.O.
 - - CIEPŁA WODA UŻYTKOWA
 - - WODA ZIMNA
 - - WODA UZUPEŁNIAJĄCA
 - - CYRKULACJA
 - - PRZEWODY ELEKTRYCZNE

FAZA P. W.

TEMAT: Technologia dwufunkcyjnego węzła c.o.+ c.w.u.

OBIEKT:
Zespół Budynków Mieszkalnych, Wielorodzinnych
DWP INWESTMENT - BUDYNEK „A-B”
78-100 Kołobrzeg, ul. Artyleryjska
dz. nr 233/4 i 233/5, obręb 11

wrzesień
2018

Nr rys.
1

INWESTOR: Miejska Energetyka Ciepła w K-gu Sp. z o.o.
ul. Kollątaja 3, 78-100 Kołobrzeg

Specjalność: Instalacyjno-inżynierska w zakresie sieci i instalacji sanitarnych