


SCHEMAT TECHNOLOGICZNY WĘZŁA CIEPLNEGO C.O.+C.W.U.

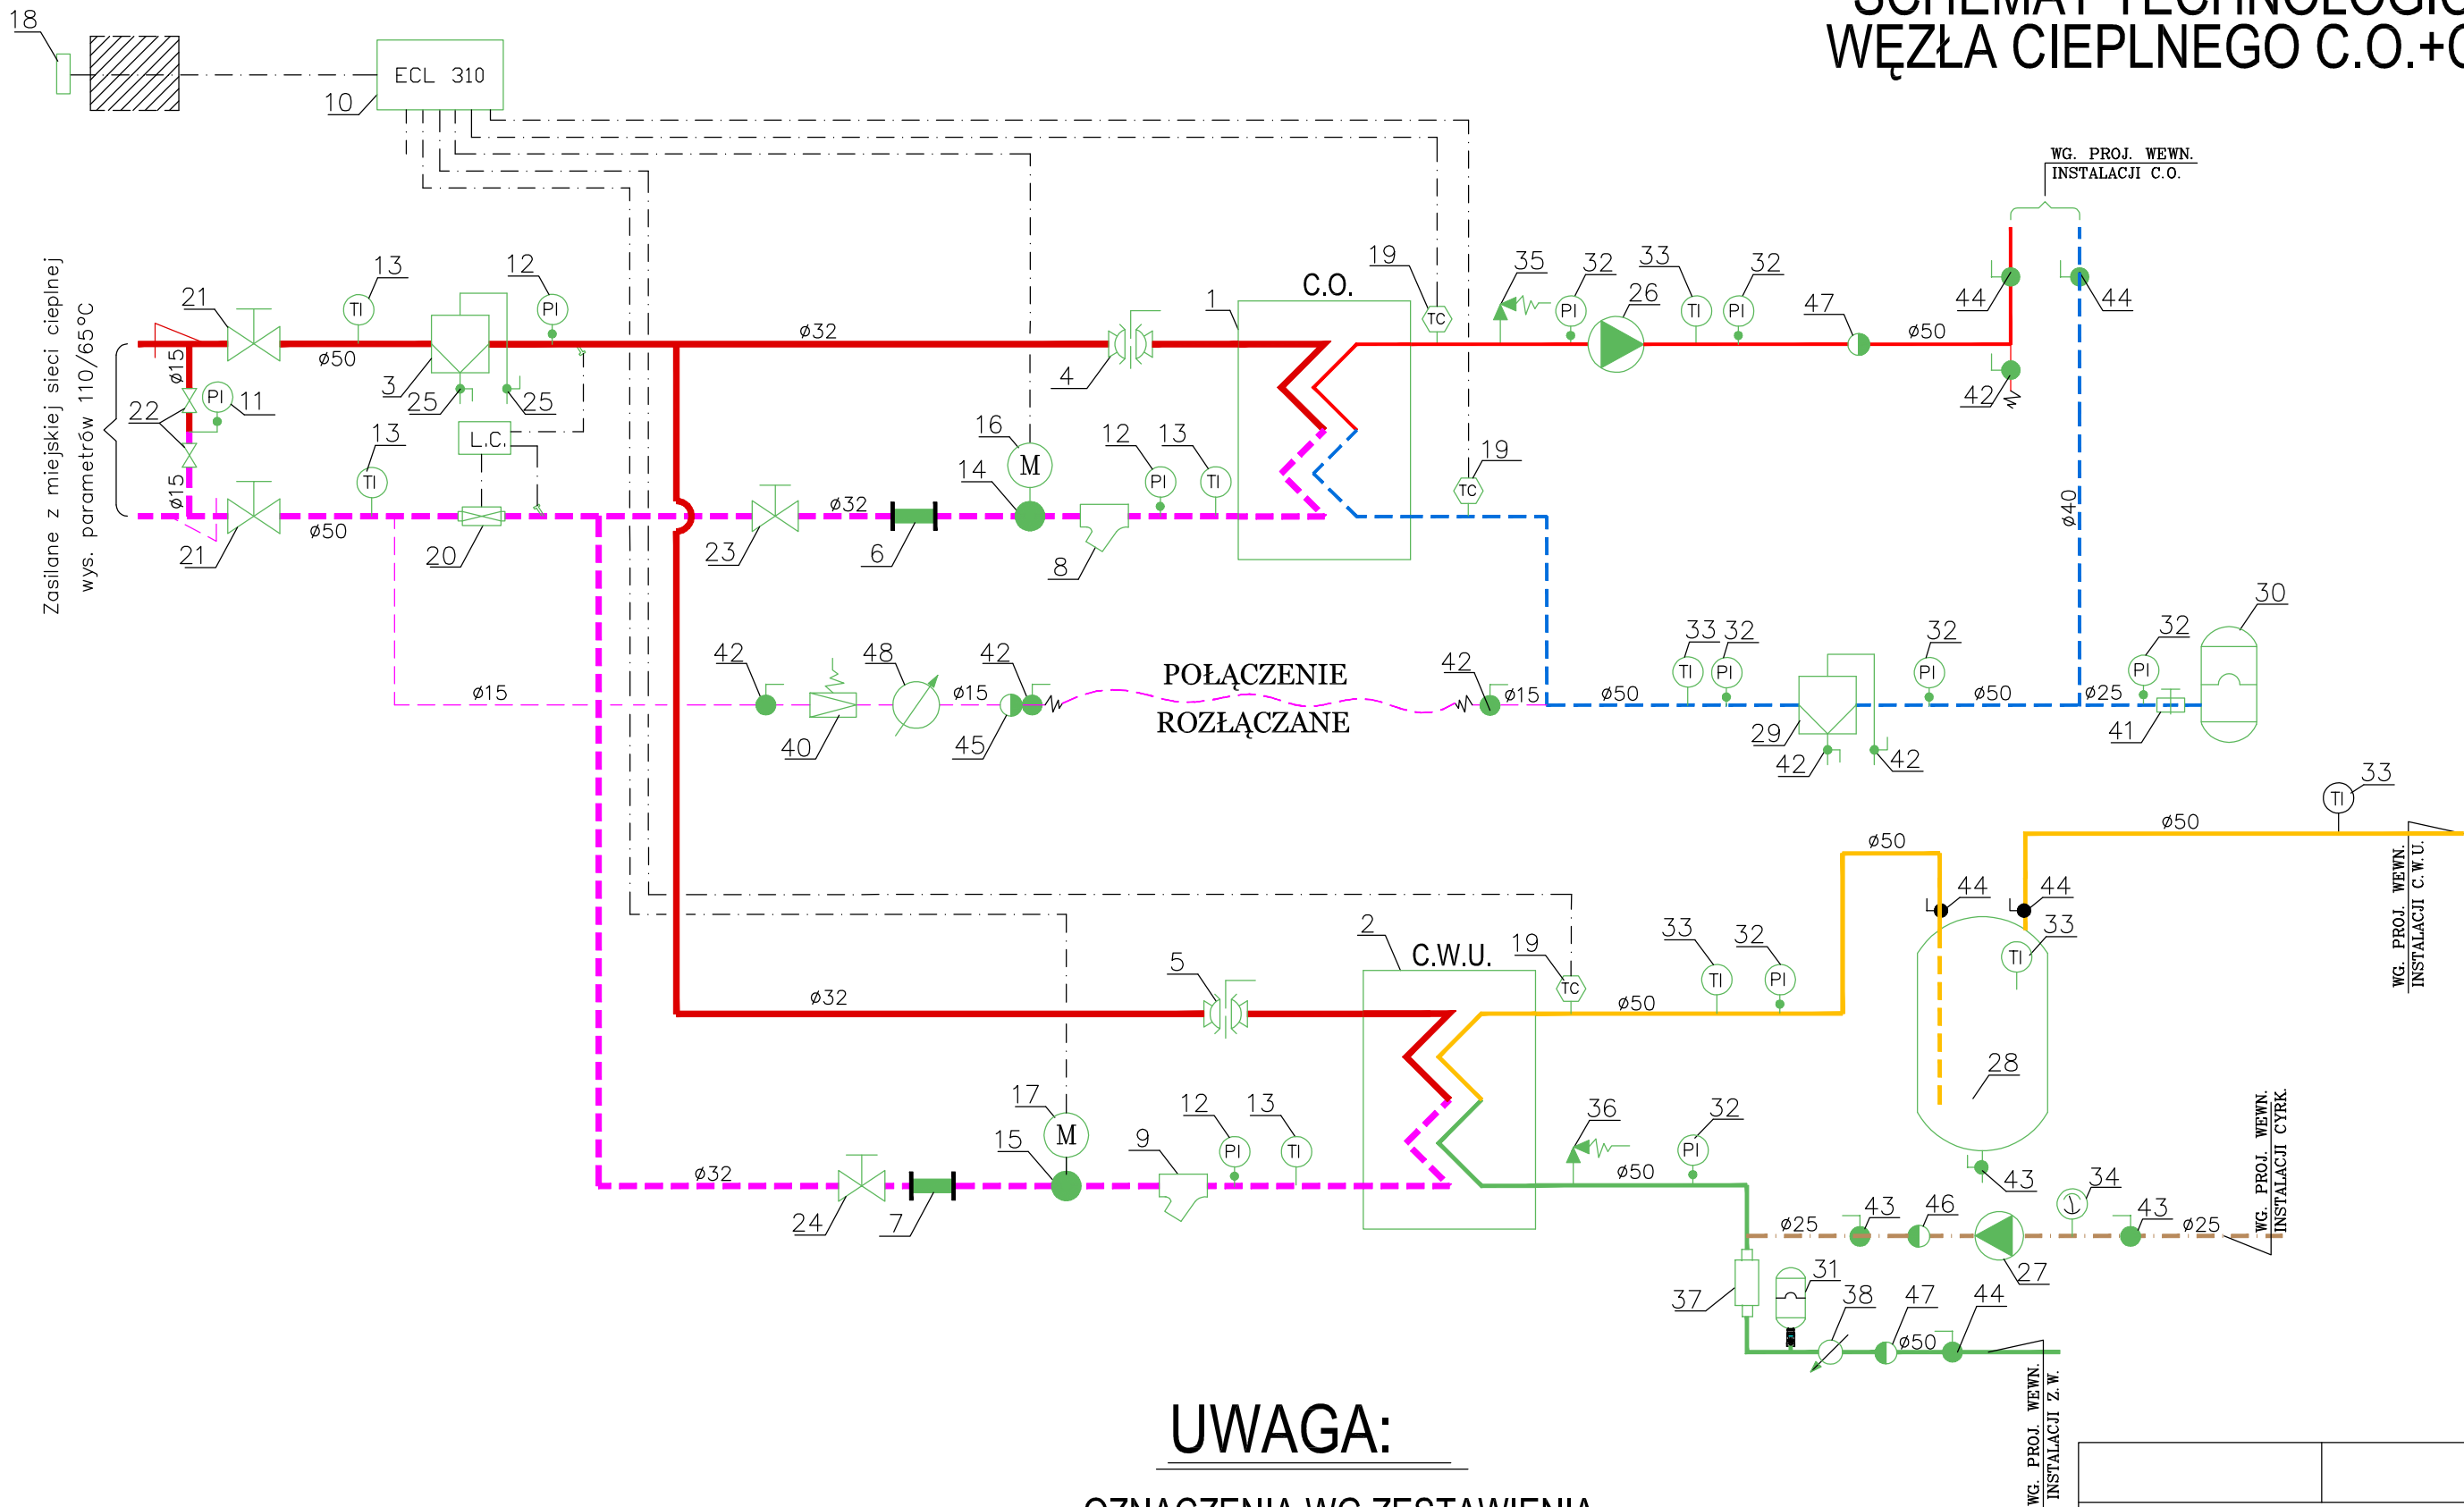

UWAGA:

- OZNACZENIA WG ZESTAWIENIA URZĄDZEŃ W OPISIE TECHNICZNYM
- - Z MIEJSKIEJ SIECI CIEPLNEJ
 - - - - - - Z MIEJSKIEJ SIECI CIEPLNEJ
 - - - - - - - ZASILANIE I POWRÓT INSTALACJI C.O.
 - - CIEPŁA WODA UŻYTKOWA
 - - WODA ZIMNA
 - - WODA UZUPEŁNIAJĄCA
 - - - - - - CYRKULACJA
 - - - - - - PRZEWODY ELEKTRYCZNE

		FAZA P. W.
TEMAT: Technologia dwufunkcyjnego węzła c.o.+ c.w.u.		
OBIEKT: Budynek mieszkalny wielorodzinny 78-100 Kołobrzeg, ul. Kupiecka 14		lipiec 2021
		Nr rys. 1
INWESTOR: Miejska Energetyka Ciepła w K-gu Sp. z o.o. ul. Kollątaja 3, 78-100 Kołobrzeg		