


SCHEMAT TECHNOLOGICZNY WĘZŁA CIEPLNEGO C.O.+C.W.U.

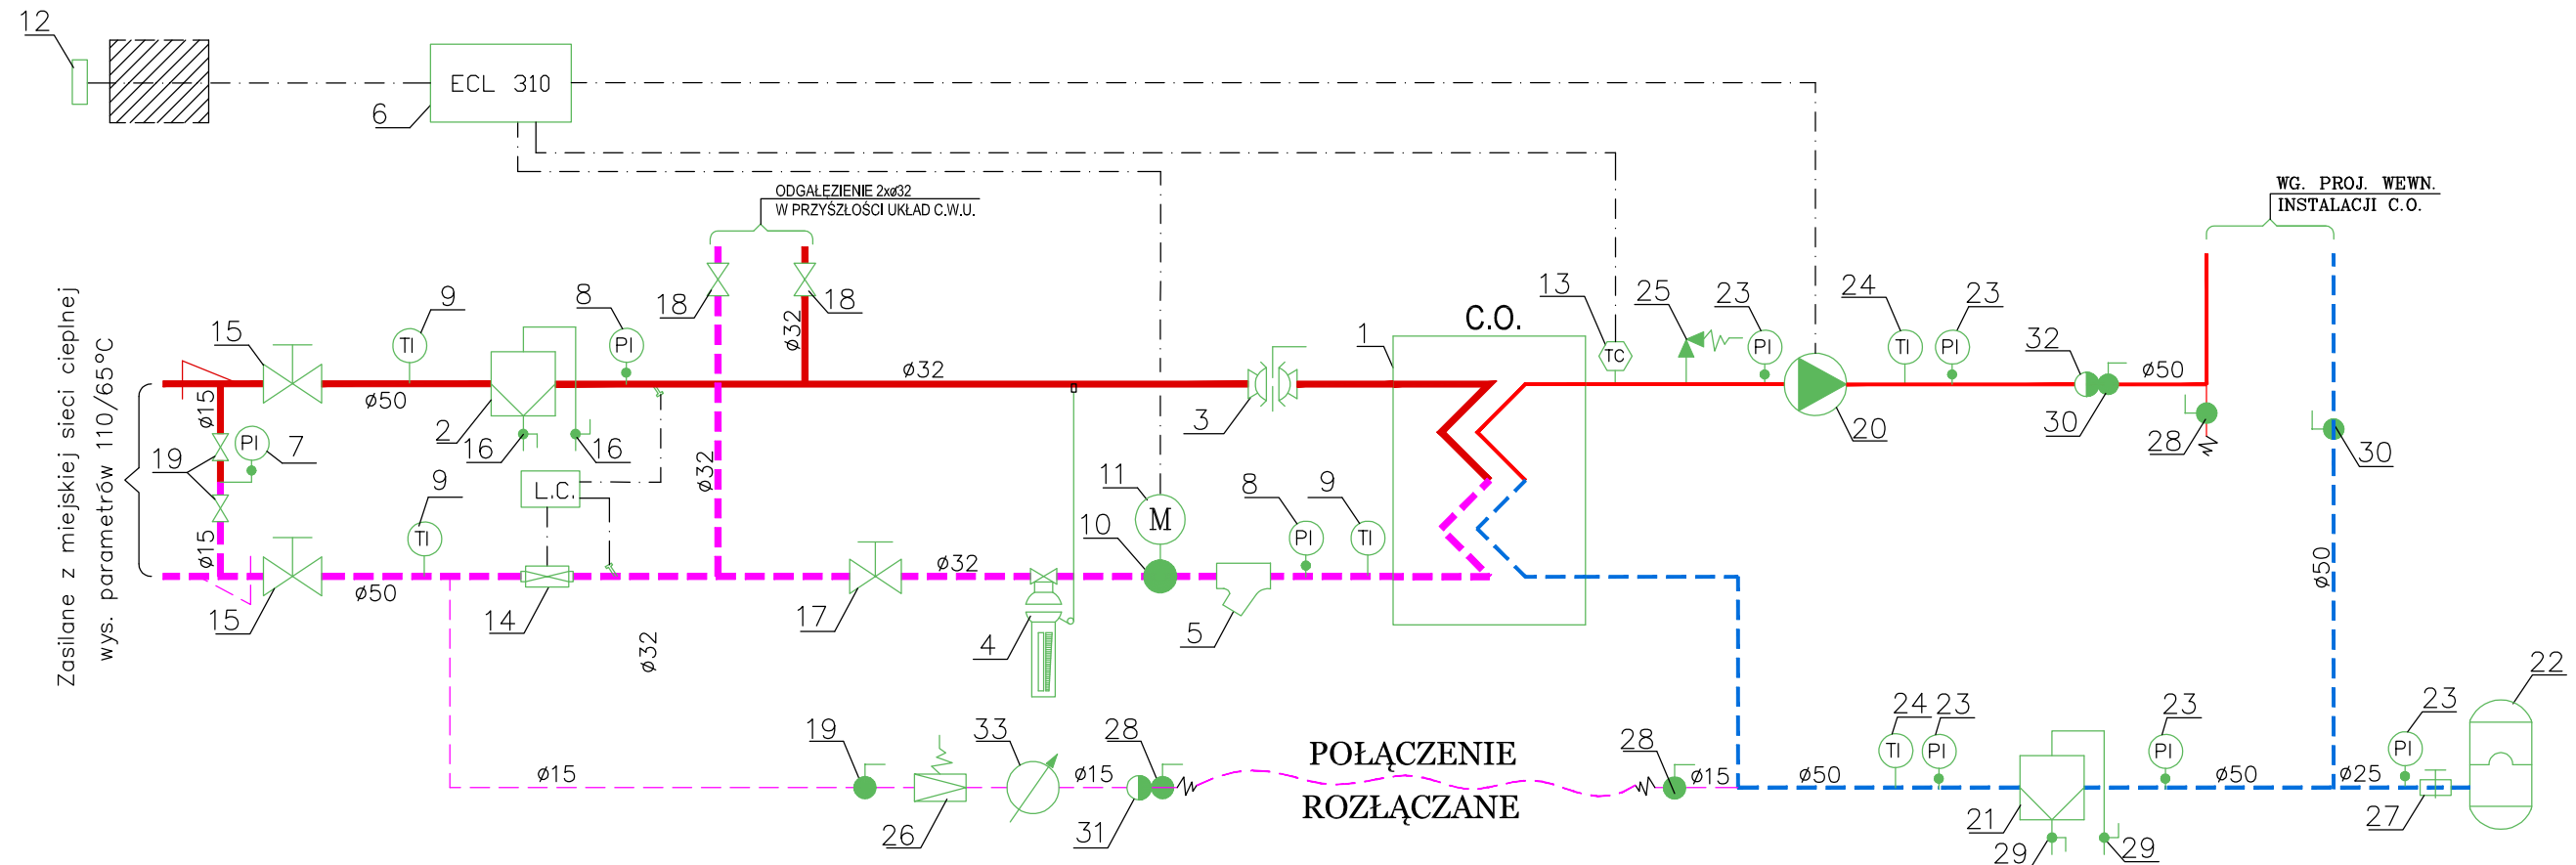

UWAGA:

- OZNACZENIA WG ZESTAWIENIA
URZĄDZEŃ W OPISIE TECHNICZNYM

- - Z MIEJSKIEJ SIECI CIEPŁEJ
- - ZASILANIE I POWRÓT INSTALACJI C.O.
- - CIEPŁA WODA UŻYTKOWA
- - WODA ZIMNA
- - WODA UZUPEŁNIAJĄCA
- - - - CYRKULACJA
- - - - PRZEWODY ELEKTRYCZNE

		FAZA P. W.
TEMAT: Technologia dwufunkcyjnego węzła c.o.+ c.w.u.		
OBIEKT: BUDYNEK A MIESZKALNY WIELORODZINNY		lipiec 2021
ADRES: Aleja Jana Pawła 18-19-20, 78-100 Kołobrzeg		Nr rys. 1
INWESTOR: Miejska Energetyka Ciepła w K-gu Sp. z o.o. ul. Kołłątaja 3, 78-100 Kołobrzeg		