PROFIL PODŁUŻNY ODGAŁĘZIENIA T4.1-P4.1.1

skala 1:100/100

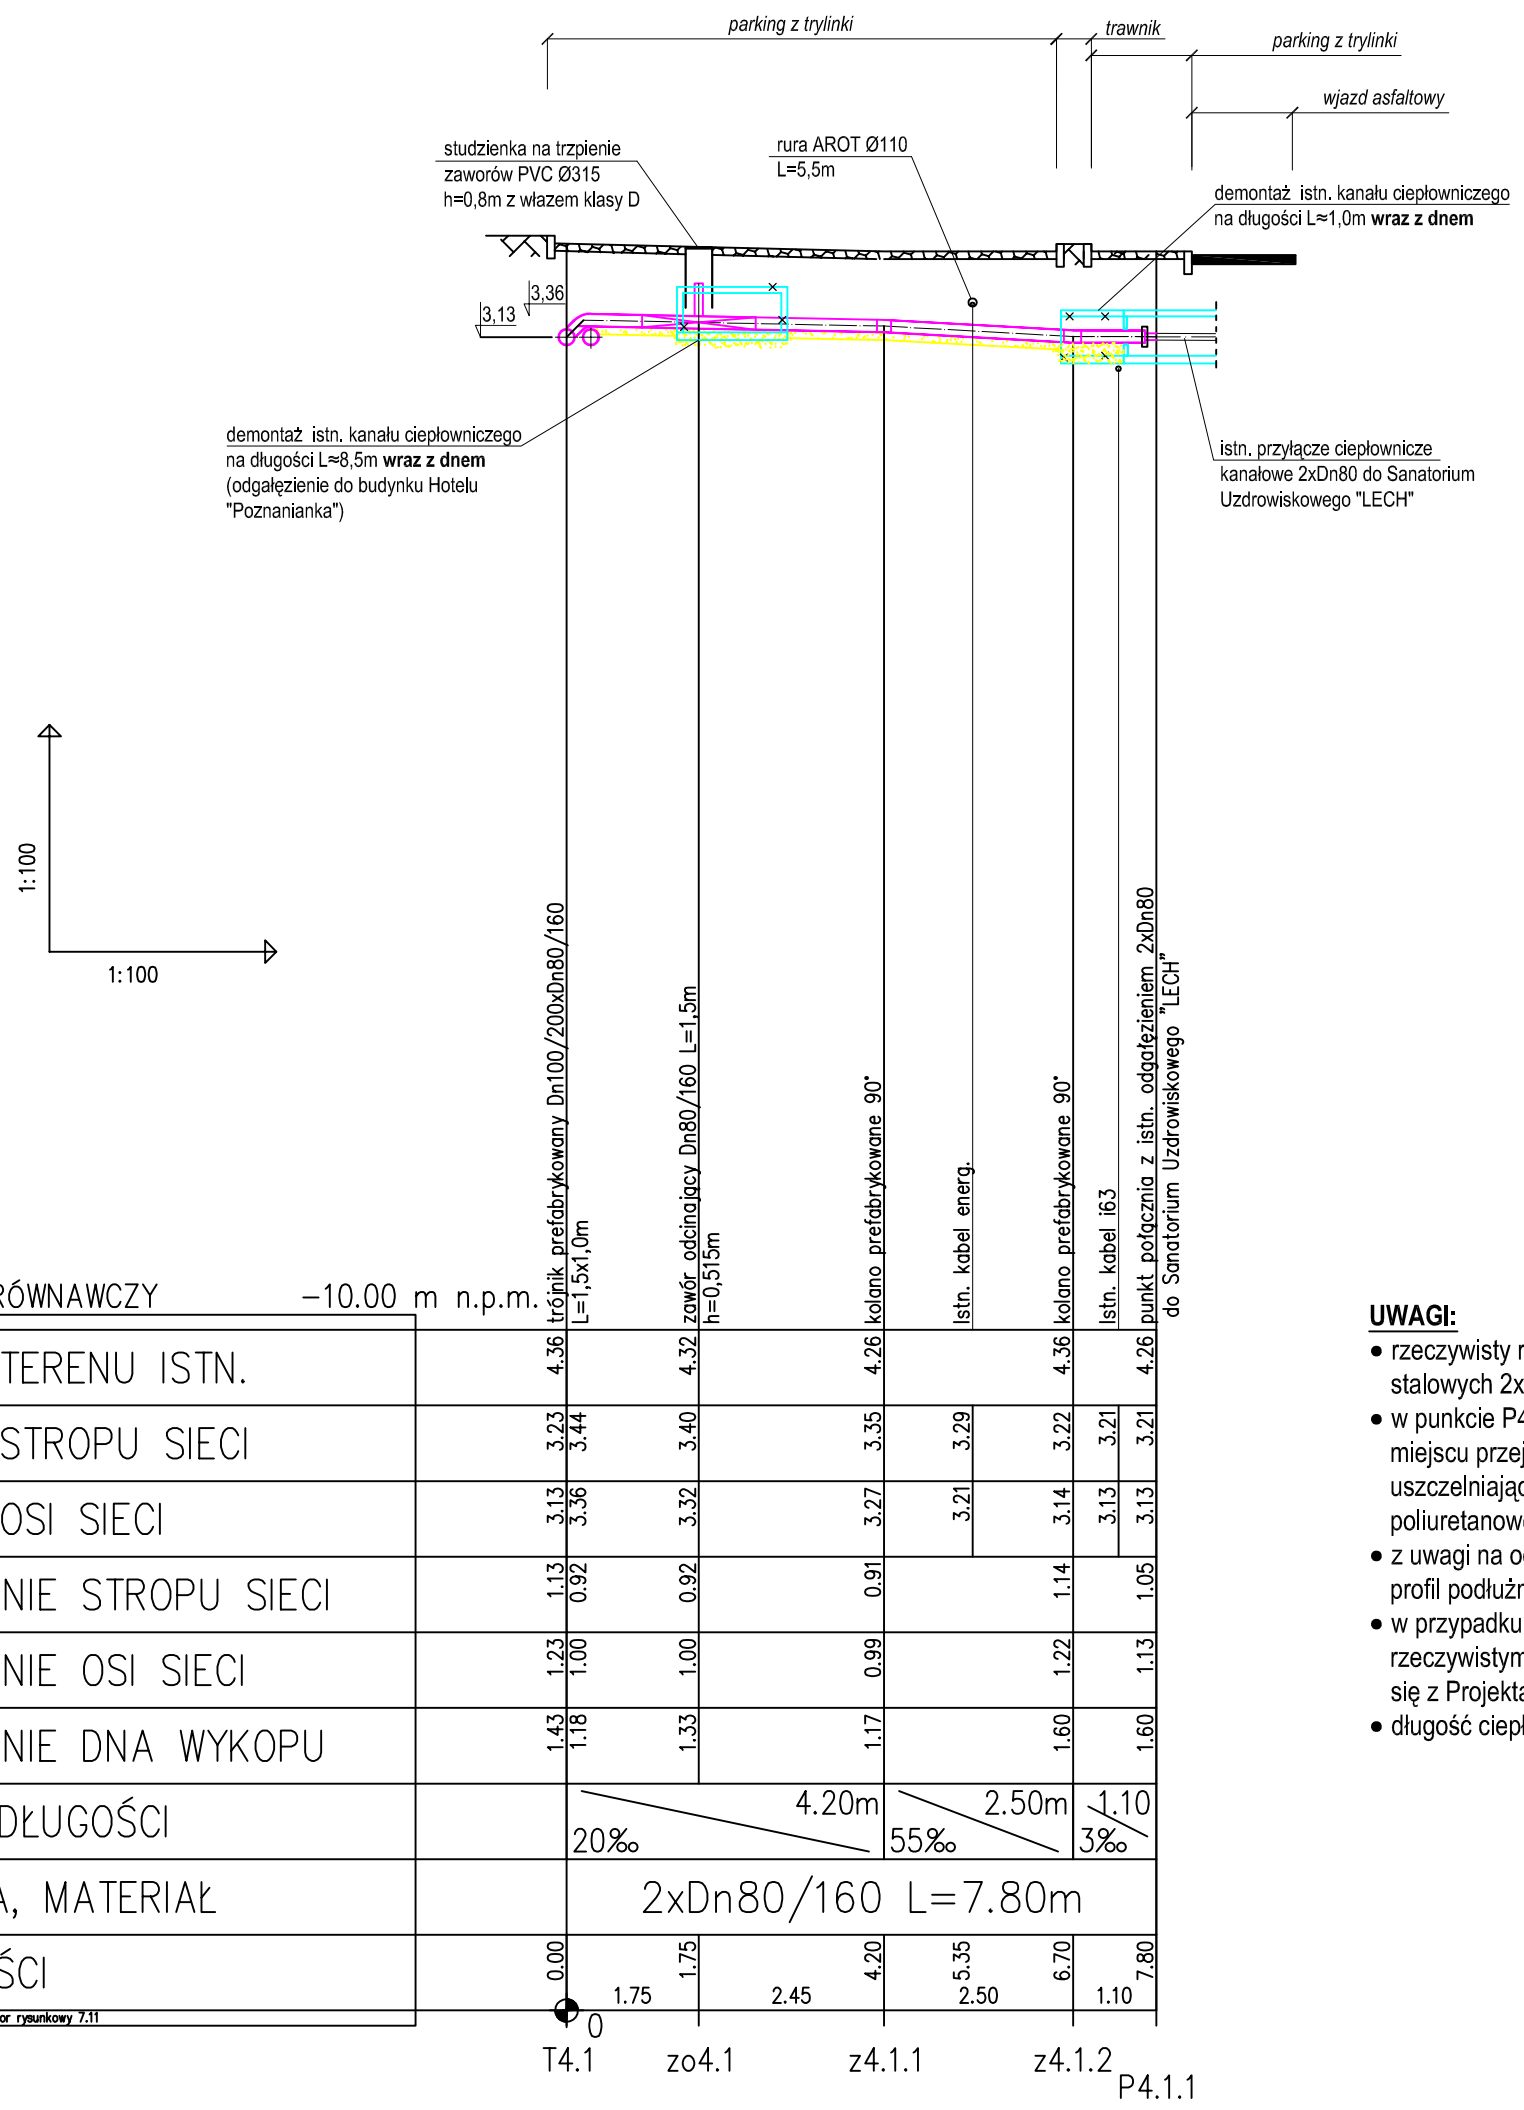

PRZEKRÓJ PRZEZ WYKOP

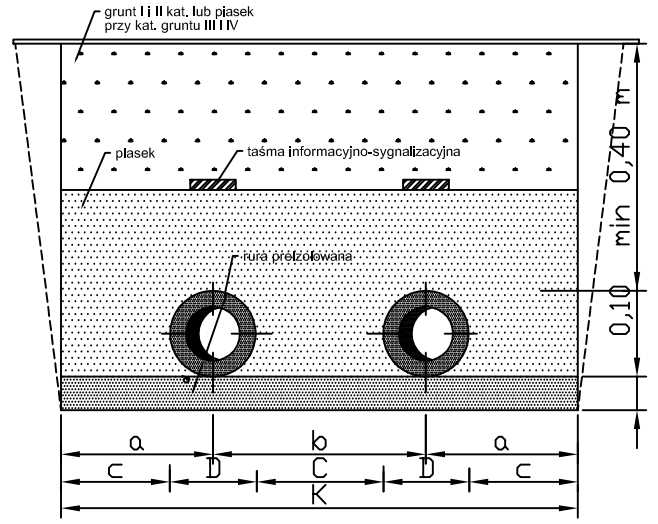

Ø nom.	d/D	a	b	C	c	K
80	Ø88.9/160	245	310	150	165	800*
80	Ø88.9/160	245	410	250	165	900**
80	Ø88.9/160	240	220	60	160	700**

*szerokość wykopu na odcinku T4.1-z4.1.1
*szerokość wykopu na odcinku z4.1.1-z4.1.2
**szerokość wykopu oraz prawdopodobny rozstaw rur na odcinku z4.1.2-P4.1.1

W przypadku przejścia proj. odgałęzieniem sieci ciepłowniczejn po trasie demontowanych kanałów ciepłowniczych szerokość wykopu wyniesie ~2,0m roboty ziemne prowadzić zgodnie z normą BN-83/8836-02

UWAGI:

- rzeczywisty rozstaw rur w miejscach połączenia z istn. odgałęzieniem 2xDn80 oraz głębokość ułożenia istn. rur stalowych 2xDn80 ustalić na budowie,
- w punkcie P4.1.1 kanał ciepłowniczy zamurować oraz zaizolować przeciwwilgociowo. Rury preizolowane w miejscu przejścia przez murowaną ściankę kanału ciepłowniczego zabezpieczyć pierścieniami gumowymi uszczelniającym. Końcówki rur preizolowanych zabezpieczyć przed przenikaniem wilgoci do pianki poliuretanowej uszczelkami końcowymi termokurczliwymi,
- z uwagi na odmienne rzędne zagłębienia istn. rurociągów zasilającego i powrotnego Dn80 w punkcie P4.1.1 profil podłużny projektowanej rur powrotnej będzie się różnił na odcinku z4.1.1- P4.1.1
- w przypadku zmiany w czasie budowy zagłębienia projektowanych rur preizolowanych spowodowanej innym, rzeczywistym zagłębieniem m.in kanałów ciepłowniczych czy istn. rur osłonowych, każdorazowo skonsultować się z Projektantem w celu sprawdzenia obliczeń wytrzymałościowych rur,
- długość ciepłociągu podano w osi rury zasilającej.

PRACOWNIA PROJEKTOWA INŻYNIERII ŚRODOWISKA
Koszalin, ulica Podgórna 9/3
tel/fax 094 348 60 80

Nr rys.	9	Obiekt PRZEBUDOWA SIECI CIEPLNEJ
Data	IV/2020	Adres Kołobrzeg, ul. Zdrojowa-Korzeniowskiego
Skala	1:100/100	Inwestor MEC Kołobrzeg
		Temat Profil podłużny T4.1-P4.1.1
proj.:	mgr inż. E. B. Klimek UAN/N/7210/315/86	
spr.:	mgr inż. J. Szymańska UAN/U/7342/297/94	
oprac.:	mgr inż. M. Malinowska	