


# SCHEMAT TECHNOLOGICZNY WĘZŁA CIEPLNEGO C.O.+C.W.U.

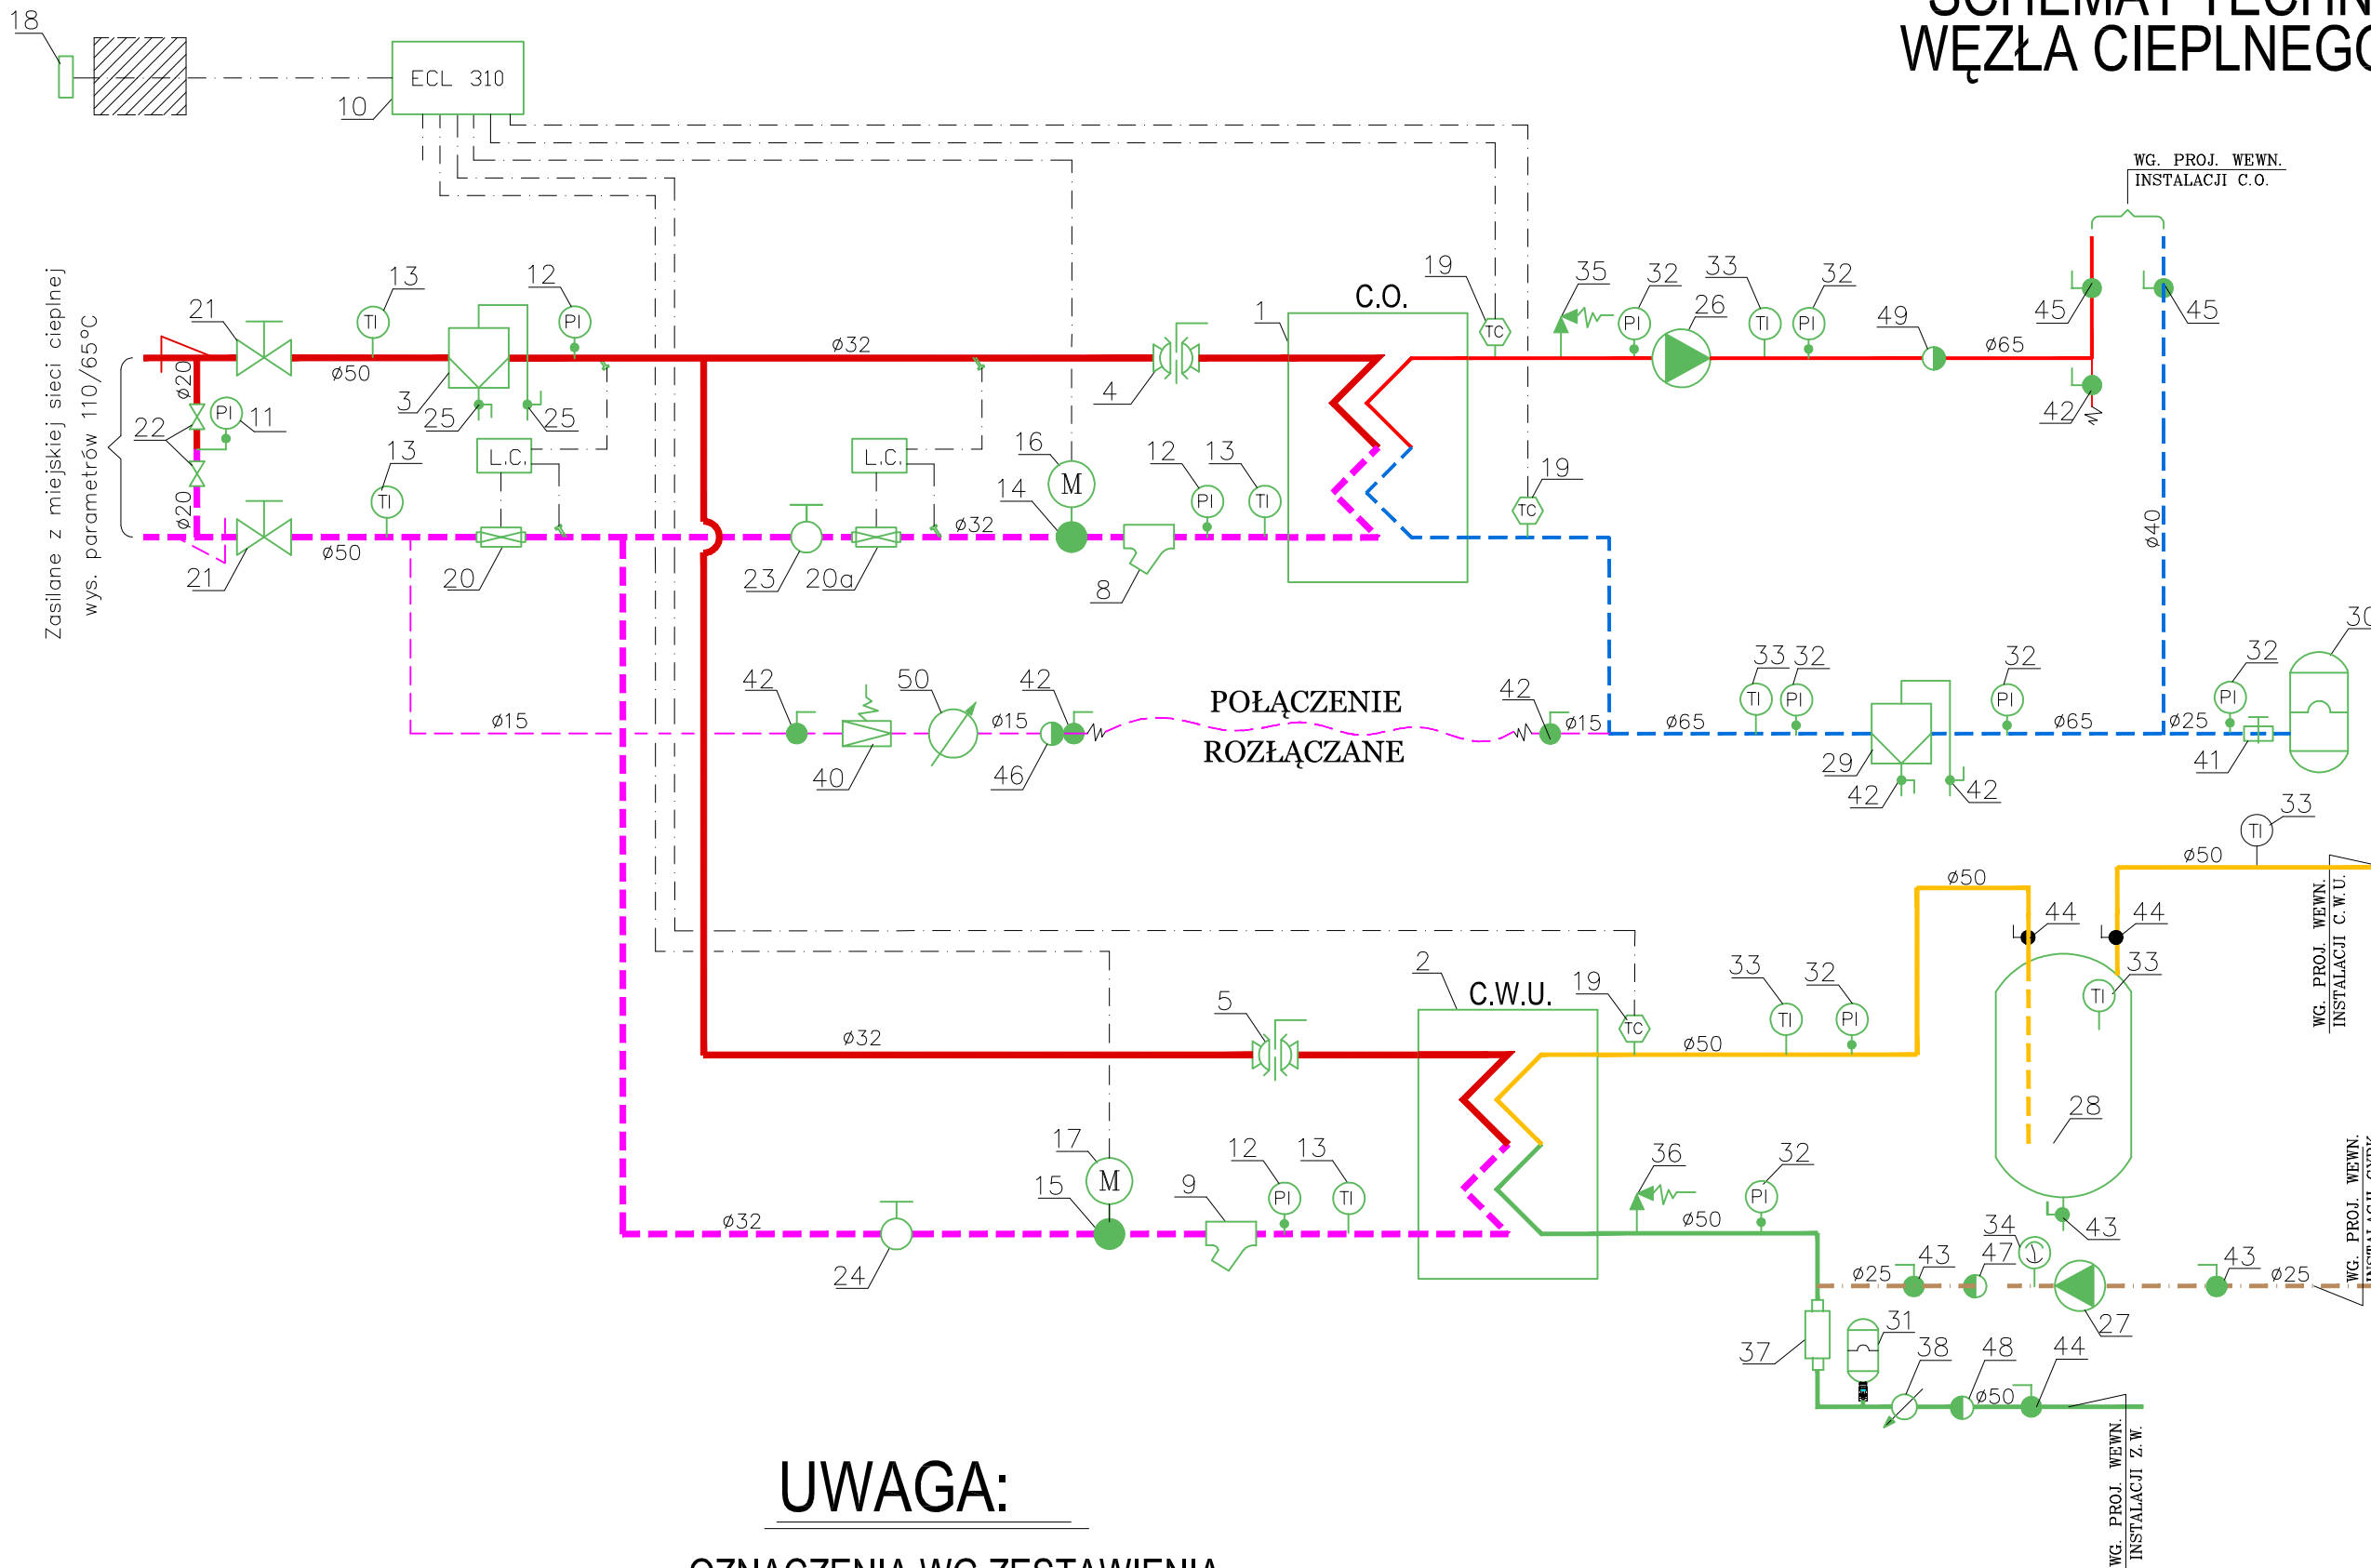

## UWAGA:

- OZNACZENIA WG ZESTAWIENIA URZĄDZEŃ W OPISIE TECHNICZNYM

- - Z MIEJSKIEJ SIECI CIEPLNEJ
- - - - ZASILANIE I POWRÓT INSTALACJI C.O.
- - CIEPŁA WODA UŻYTKOWA
- - WODA ZIMNA
- - WODA UZUPEŁNIAJĄCA
- - - - CYRKULACJA
- - - - PRZEWODY ELEKTRYCZNE

ZESPÓŁ MIESZKALNY "CZTERY PORY ROKU" - ETAP II - BUDYNEK "B"  
UL. KOSZALIŃSKA, DZ. NR 6/13 OBR.14, 78-100 KOŁOBRZEG

TYTUŁ: **TECHNOLOGII WĘZŁA CIEPLNEGO C.O. + C.W.U.**

|                          |                                                       |             |           |
|--------------------------|-------------------------------------------------------|-------------|-----------|
| PROJEKTANT:              | PODPIS:                                               | DATA:       | 07.2020r. |
| ASYSYENT PROJEKTANTA:    | PODPIS:                                               | SKALA:      |           |
| PROJEKTANT SPRAWDZAJĄCY: | PODPIS:                                               | NR RYSUNKU: | 1         |
| INWESTOR:                | PRO-BUD S.A.<br>ul. Św. Wojciecha 4, 78-100 KOŁOBRZEG |             |           |