


# SCHEMAT TECHNOLOGICZNY WĘZŁA CIEPLNEGO

KOMPAKTOWY WĘZEL CIEPLNY - ZAKRES DOSTAWY I MONTAŻU MEC KOŁOBRZEG

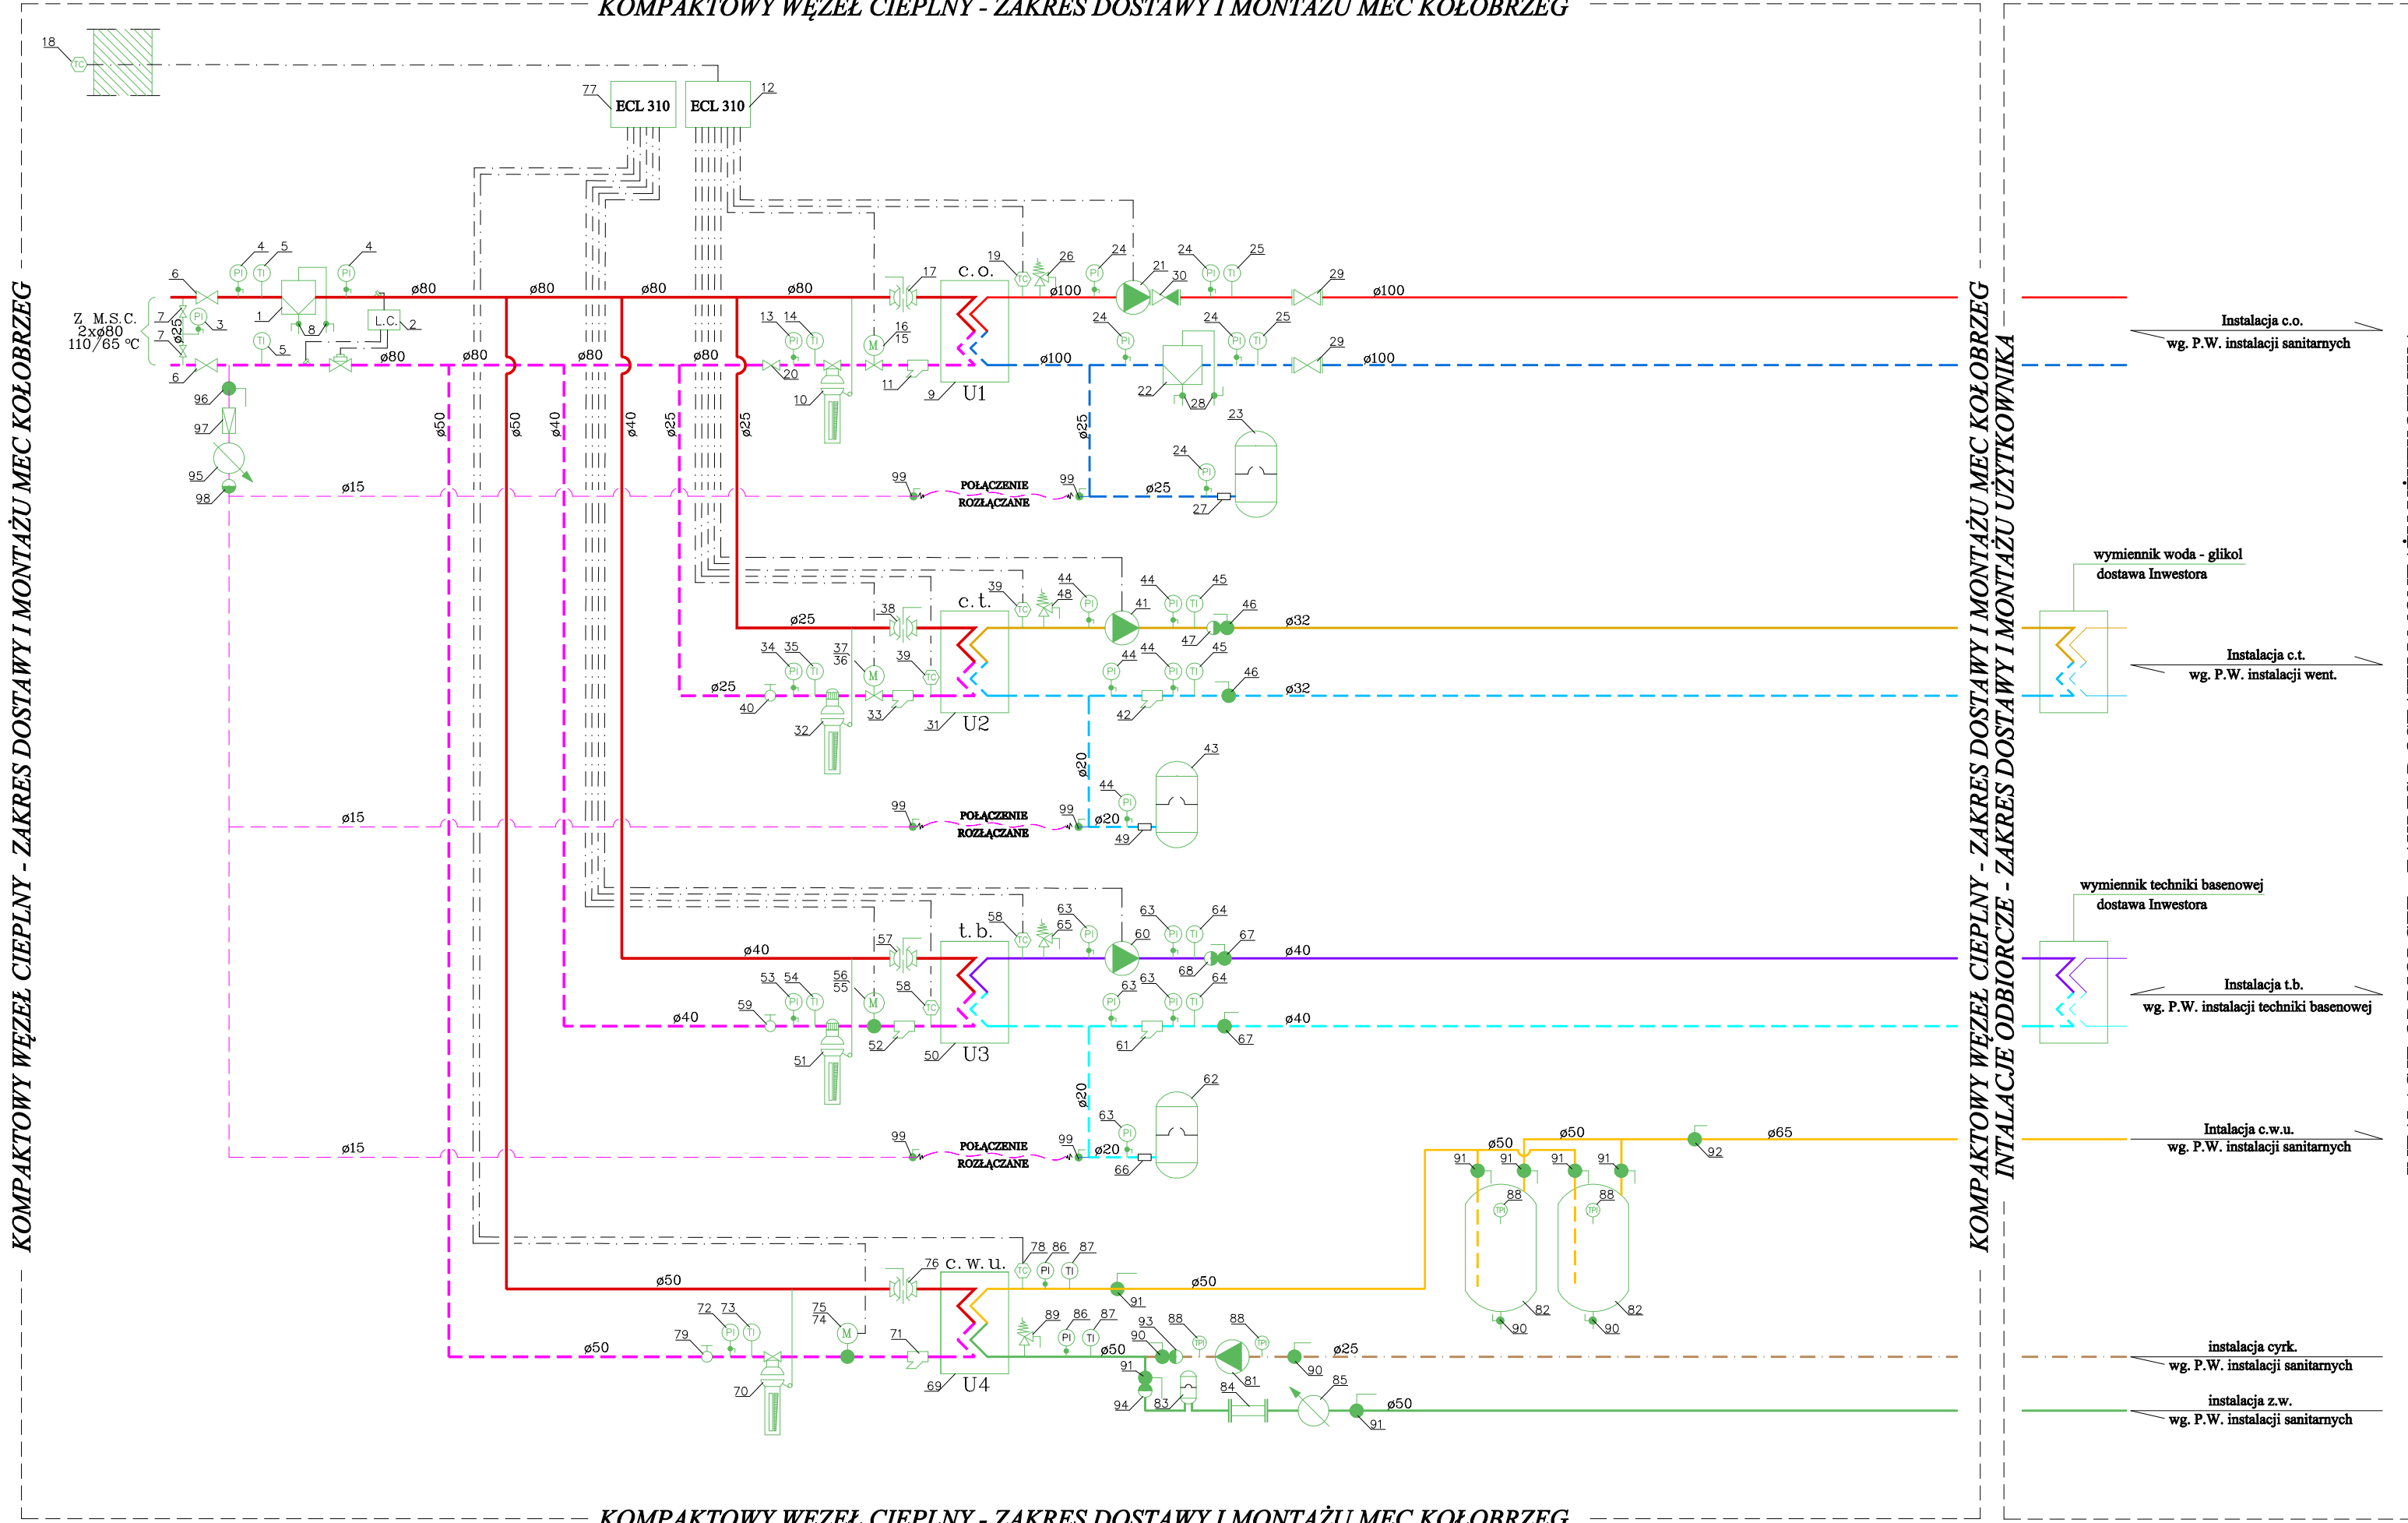

- UWAGA:**  
- OZNACZENIA WG ZESTAWIENIA URZĄDZEŃ W OPISIE TECHNICZNYM
- Z MIEJSKIEJ SIECI CIEPLNEJ
  - ZASILANIE I POWRÓT INSTALACJI c.o.
  - ZASILANIE I POWRÓT INSTALACJI c.t.
  - ZASILANIE I POWRÓT INSTALACJI t.b.
  - Ciepła woda użytkowa
  - woda zimna
  - cyrkulacja
  - przewody elektryczne
  - woda uzupełniająca

BUDYNEK APARTAMENTOWY "C" ul. Kasprzowicza, 78-100 Kołobrzeg dz. nr 136, 137 i 138 obr. 5	
Tytuł: <b>TECHNOLOGIA WĘZŁA CIEPLNEGO</b>	DATA: <b>03.2023r.</b>
PROJEKTANT:	SKALA:
SYSTEM PROJEKTANTA:	NR RYSUNKU: <b>1</b>
PROJEKTANT SPRAWDZAJĄCY:	
INWESTOR:	MIEJSKA ENERGETYKA CIEPŁA W KOŁOBRZEGU SP. Z O.O. ul. Kolejowa 3, 78-100 Kołobrzeg

KOMPAKTOWY WĘZEL CIEPLNY - ZAKRES DOSTAWY I MONTAŻU MEC KOŁOBRZEG